ΕΦΗΜΕΡΙΔΑ ΤΗΣ ΚΥΒΕΡΝΗΣΕΩΣ

ΤΗΣ ΕΛΛΗΝΙΚΗΣ ΔΗΜΟΚΡΑΤΙΑΣ

14 Νοεμβρίου 2018 | ΤΕΥΧΟΣ Α.Α.Π. | Αρ. Φύλλου **268**

ΤΕΥΧΟΣ ΑΝΑΓΚΑΣΤΙΚΩΝ ΑΠΑΛΛΟΤΡΙΩΣΕΩΝ ΚΑΙ ΠΟΛΕΟΔΟΜΙΚΩΝ ΘΕΜΑΤΩΝ

ΑΠΟΦΑΣΕΙΣ

Αριθμ. ΥΠΕΝ/ΔΝΕΠ/9412/292

Καθορισμός ειδικών όρων και περιορισμών δόμησης σε ακίνητο του «Κολλεγίου Ψυχικού», στο Ο.Τ. 7. του εγκεκριμένου ρυμοτομικού σχεδίου της Δημοτικής Ενότητας Ψυχικού του Δήμου Φιλοθέης - Ψυχικού (Ν. Αττικής), εντός του οποίου βρίσκεται κτίριο που έχει χαρακτηριστεί διατηρητέο.

Ο ΥΠΟΥΡΓΟΣ ΠΕΡΙΒΑΛΛΟΝΤΟΣ ΚΑΙ ΕΝΕΡΓΕΙΑΣ

Έχοντας υπόψη:

1. Τις διατάξεις του άρθρου 6 (παρ. 3.α και 3.γ) του ν. 4067/2012 «Νέος Οικοδομικός Κανονισμός» (Α' 79), όπως ισχύει.

2. Τις διατάξεις του άρθρου 90 του Κώδικα της Νομοθεσίας για την Κυβέρνηση και τα κυβερνητικά όργανα (άρθρο πρώτο του π.δ. 63/2005, Α΄98).

3. Το 8256/12/12-06-2012 έγγραφο της Υπηρεσίας Δόμησης του Δήμου Αγίας Παρασκευής.

4. Το 67693/ΣΤ1/15-06-2012 έγγραφο του Υπουργείου Παιδείας, Διά Βίου Μάθησης και Θρησκευμάτων.

5. Την από 25-09-2017 αιτιολογική έκθεση της Διεύθυνσης Αρχιτεκτονικής Οικοδομικών Κανονισμών και Αδειοδοτήσεων του ΥΠΕΝ και το 20512/1880/25-09-2017 έγγραφο της ίδιας υπηρεσίας προς το Δήμο Φιλοθέης - Ψυχικού.

6. Την από 27-09-2017 (αρ. πρ. ΥΠΕΝ 21193/29-9-2017) δήλωση του φερόμενου ιδιοκτήτη Ελληνοαμερικανικού Εκπαιδευτικού Ιδρύματος για την αποδοχή της από 25-09-2018 αιτιολογικής έκθεσης.

7. Την 19/συν. 1η/24.01.2018 γνωμοδότηση του Κεντρικού Συμβουλίου Αρχιτεκτονικής.

8. Το γεγονός ότι από τις κανονιστικές διατάξεις της παρούσας απόφασης δεν προκαλείται δαπάνη σε βάρος του κρατικού προϋπολογισμού και του προϋπολογισμού του οικείου Ο.Τ.Α., αποφασίζουμε:

Α. Στο ακίνητο που βρίσκεται μεταξύ των οδών Στεφάνου Δέλτα, Χάουλαντ, Ομήρου Νταίηβις, Εμμ. Μπενάκη, Κορυτσάς, Μπιζανίου και Κωνσταντινουπόλεως, στο Ο.Τ. 7 του εγκεκριμένου ρυμοτομικού σχεδίου της Δημοτικής Ενότητας Ψυχικού του Δήμου Φιλοθέης-Ψυχικού (Ν. Αττικής), φερόμενο ως ιδιοκτησία του Ελληνοαμερικανικού Εκπαιδευτικού Ιδρύματος, εντός του οποίου βρίσκεται το κτίριο «Μπενάκειο», το οποίο έχει χαρακτηρισθεί ως διατηρητέο με την υπ' αριθμ. 9566/1839/5-4-2000 απόφαση Υπουργού Περιβάλλοντος Χωροταξίας και Δημοσίων Έργων (Δ'235) και ειδικότερα στο με στοιχεία ΑΒΓΔΖΗΘΙΚΛΕΑ τμήμα αυτού, επιτρέπονται τα εξής:

(α). Η κατεδάφιση του υφιστάμενου κτιρίου βιβλιοθήκης.

(β). Η ανέγερση, στην ίδια ως άνω θέση, νέου τριώροφου κτιρίου (Α' υπόγειο, ισόγειο, Α' όροφος), με Β' υπόγειο, με χρήση Βιβλιοθήκη του σχολείου, Κέντρο Πληροφορικής, Κέντρο για το Δομημένο Περιβάλλον, Εκθεσιακό-Εικαστικό Χώρο, Αμφιθέατρο, χώρο Συλλογών και Αρχείων του Κολλεγίου, μαζί με τους απαραίτητους υποστηρικτικούς χώρους.

Β. Όλες οι παραπάνω επιτρεπόμενες εργασίες κατεδάφισης - ανέγερσης νέου κτιρίου - διαμορφώσεις περιβάλλοντος χώρου και λοιπές οικοδομικές εργασίες πραγματοποιούνται σύμφωνα με τις ισχύουσες πολεοδομικές διατάξεις της περιοχής, όπως περιγράφονται στην τεχνική έκθεση και στην αρχιτεκτονική μελέτη που εγκρίθηκε από την Επιτροπή Πολεοδομικού και Αρχιτεκτονικού Ελέγχου (ΕΠΑΕ) με το 16/12-6-2012 πρακτικό της και όπως φαίνονται στα δέκα (10) σχετικά πρωτότυπα διαγράμματα (διάγραμμα δόμησης σε κλίμακα 1:500 και 1:200, διάγραμμα κοπής δένδρων, πέντε (5) σχέδια κατόψεων, ένα (1) σχέδιο τομών, δύο (2) σχέδια όψεων, σε κλίμακα 1:100) που θεωρήθηκαν από τον Προϊστάμενο της Διεύθυνσης Τοπογραφικών Εφαρμογών και που αντίτυπα τους σε φωτοσμίκρυνση συνδημοσιεύονται με την παρούσα απόφαση.

Γ. Κατά μήκος της διαδρομής προς το διατηρητέο κτίριο και τον περιβάλλοντα χώρο του νέου κτιρίου απαιτείται πύκνωση της φύτευσης.

Δ. Κατά τα λοιπά εξακολουθούν να ισχύουν οι διατάξεις:

α) Της υπ' αριθ. 9566/1839/5.4.2000 απόφασης Υπουργού Περιβάλλοντος, Χωροταξίας και Δημοσίων Έργων «Χαρακτηρισμός ως διατηρητέων εβδομήντα (70) κτιρίων που βρίσκονται εντός του ρυμοτομικού σχεδίου δήμου Παλαιού Ψυχικού (Ν. Αττικής) και καθορισμός ειδικών όρων και περιορισμών δόμησης αυτών» (Δ' 235).

β) Της υπ' αριθ. 49301/18-11-2008 απόφασης Υφυπουργού Περιβάλλοντος, Χωροταξίας και Δημοσίων Έργων, «Καθορισμός ειδικών όρων και περιορισμός δόμησης στο διατηρητέο κτίριο «Κολλέγιο Αθηνών» που βρίσκεται εντός του εγκεκριμένου ρυμοτομικού σχεδίου του δήμου Ψυχικού (Ν. Αττικής)» (ΑΑΠ 584).

γ) Της υπ' αριθ. 50316/19.10.2016 απόφασης Υπουργού και Αναπληρωτή Υπουργού Περιβάλλοντος και Ενέργειας «Τροποποίηση της υπ' αριθμ. 49301/18-11-2018 απόφασης του Υφυπουργού Περιβάλλοντος, Χωροταξίας και Δημοσίων Έργων «Καθορισμός ειδικών όρων και περιορισμών δόμησης στο διατηρητέο κτίριο ''Κολλέγιο Αθηνών'' [...] στο κτίριο ''Βασιλείας Τσολαϊνού'' που βρίσκεται στο οικόπεδο του ''Κολλεγίου Ψυχικού'', στο Ο.Τ. 7 του εγκεκριμένου ρυμοτομικού σχεδίου Π. Ψυχικού (Ν. Αττικής)» (ΑΑΠ 230).

δ) Της υπ' αριθ. 59066/6.12.2016 απόφασης Υπουργού Περιβάλλοντος και Ενέργειας «Επανακαθορισμός ειδικών όρων και περιορισμών δόμησης στο ακίνητο επί των οδών Στεφάνου Δέλτα, Χάουλαντ, Ομήρου Νταίηβις, Εμμ. Μπενάκη, Κορυτσάς, Μπιζανίου και Κωνσταντινουπόλεως, στο Ο.Τ. 7 του εγκεκριμένου ρυμοτομικού σχεδίου Π. Ψυχικού (Ν. Αττικής)» (ΑΑΠ 293).


4. Η ισχύς της παρούσας απόφασης αρχίζει από τη δημοσίευσή της στην Εφημερίδα της Κυβερνήσεως.

Η απόφαση αυτή να δημοσιευθεί στην Εφημερίδα της Κυβερνήσεως.


Αθήνα, 17 Οκτωβρίου 2018


Ο Υπουργός


ΓΕΩΡΓΙΟΣ ΣΤΑΘΑΚΗΣ

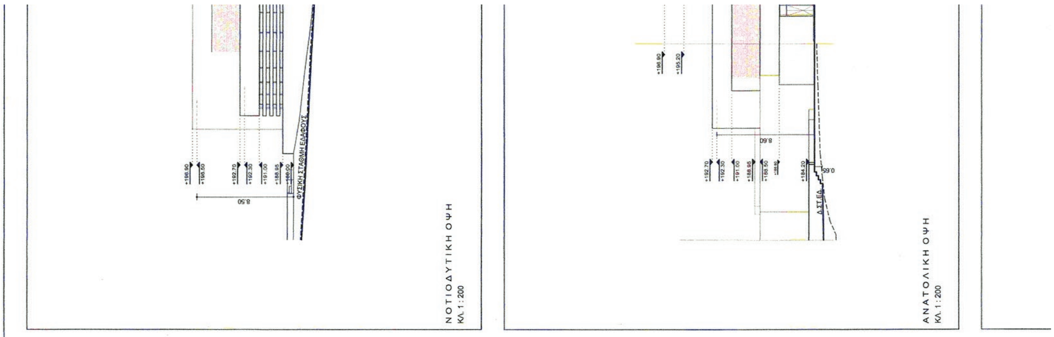

ΕΘΝΙΚΟ ΤΥΠΟΓΡΑΦΕΙΟ
Για τεχνικούς λόγους στο σχεδιάγραμμα, από το ηλεκτρονικό αρχείο, έγινε σμίκρυνση κατά ποσοστό 30%

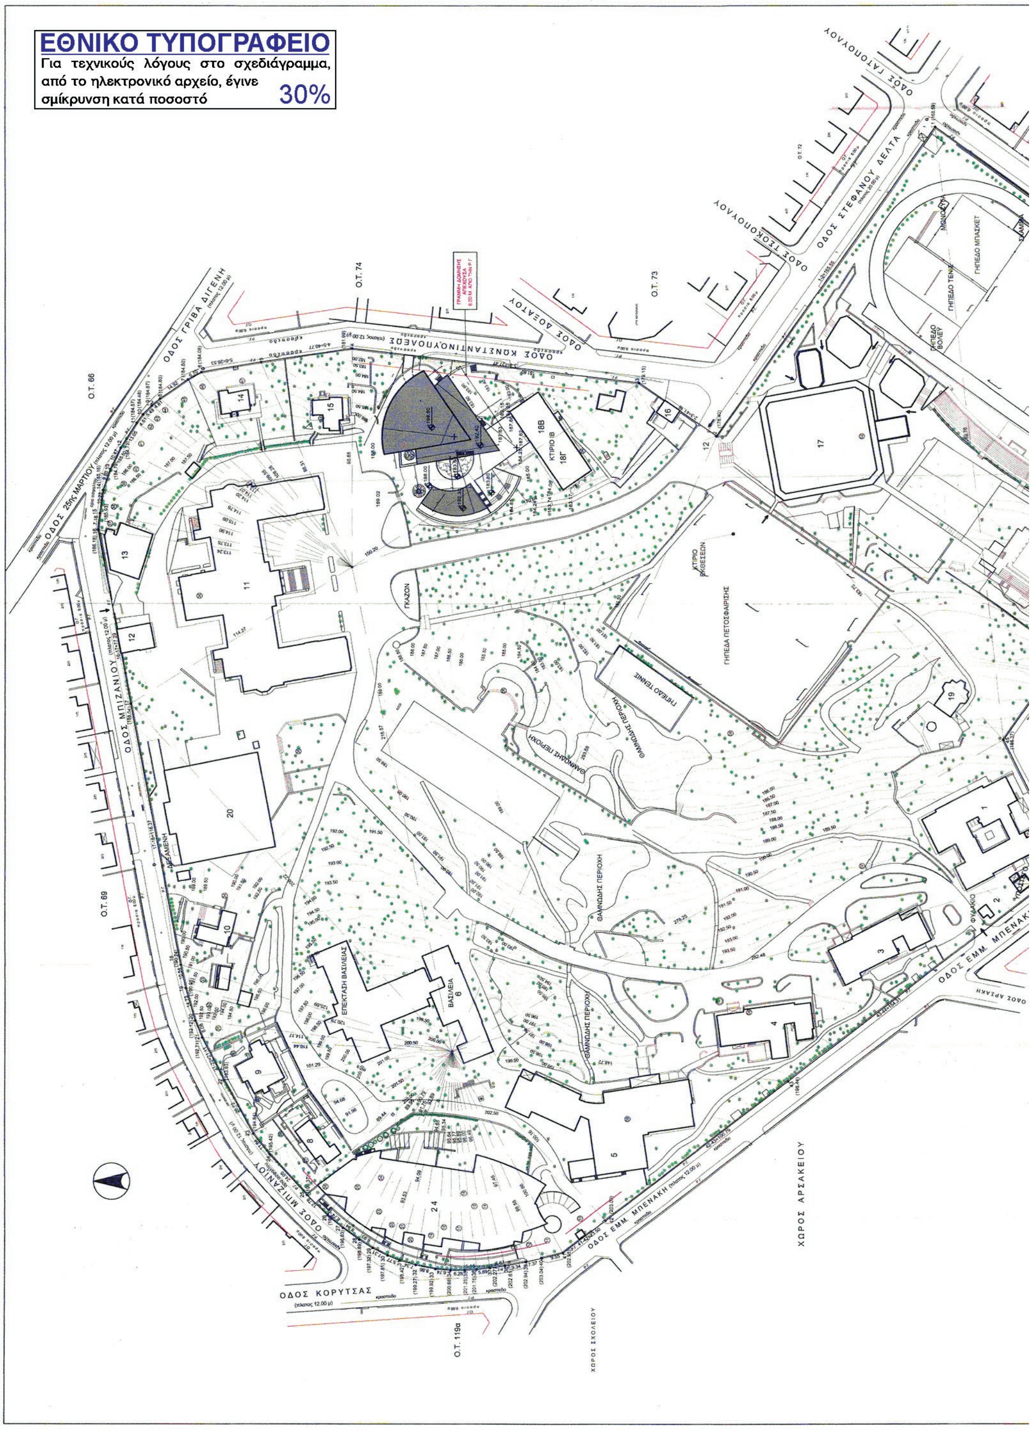

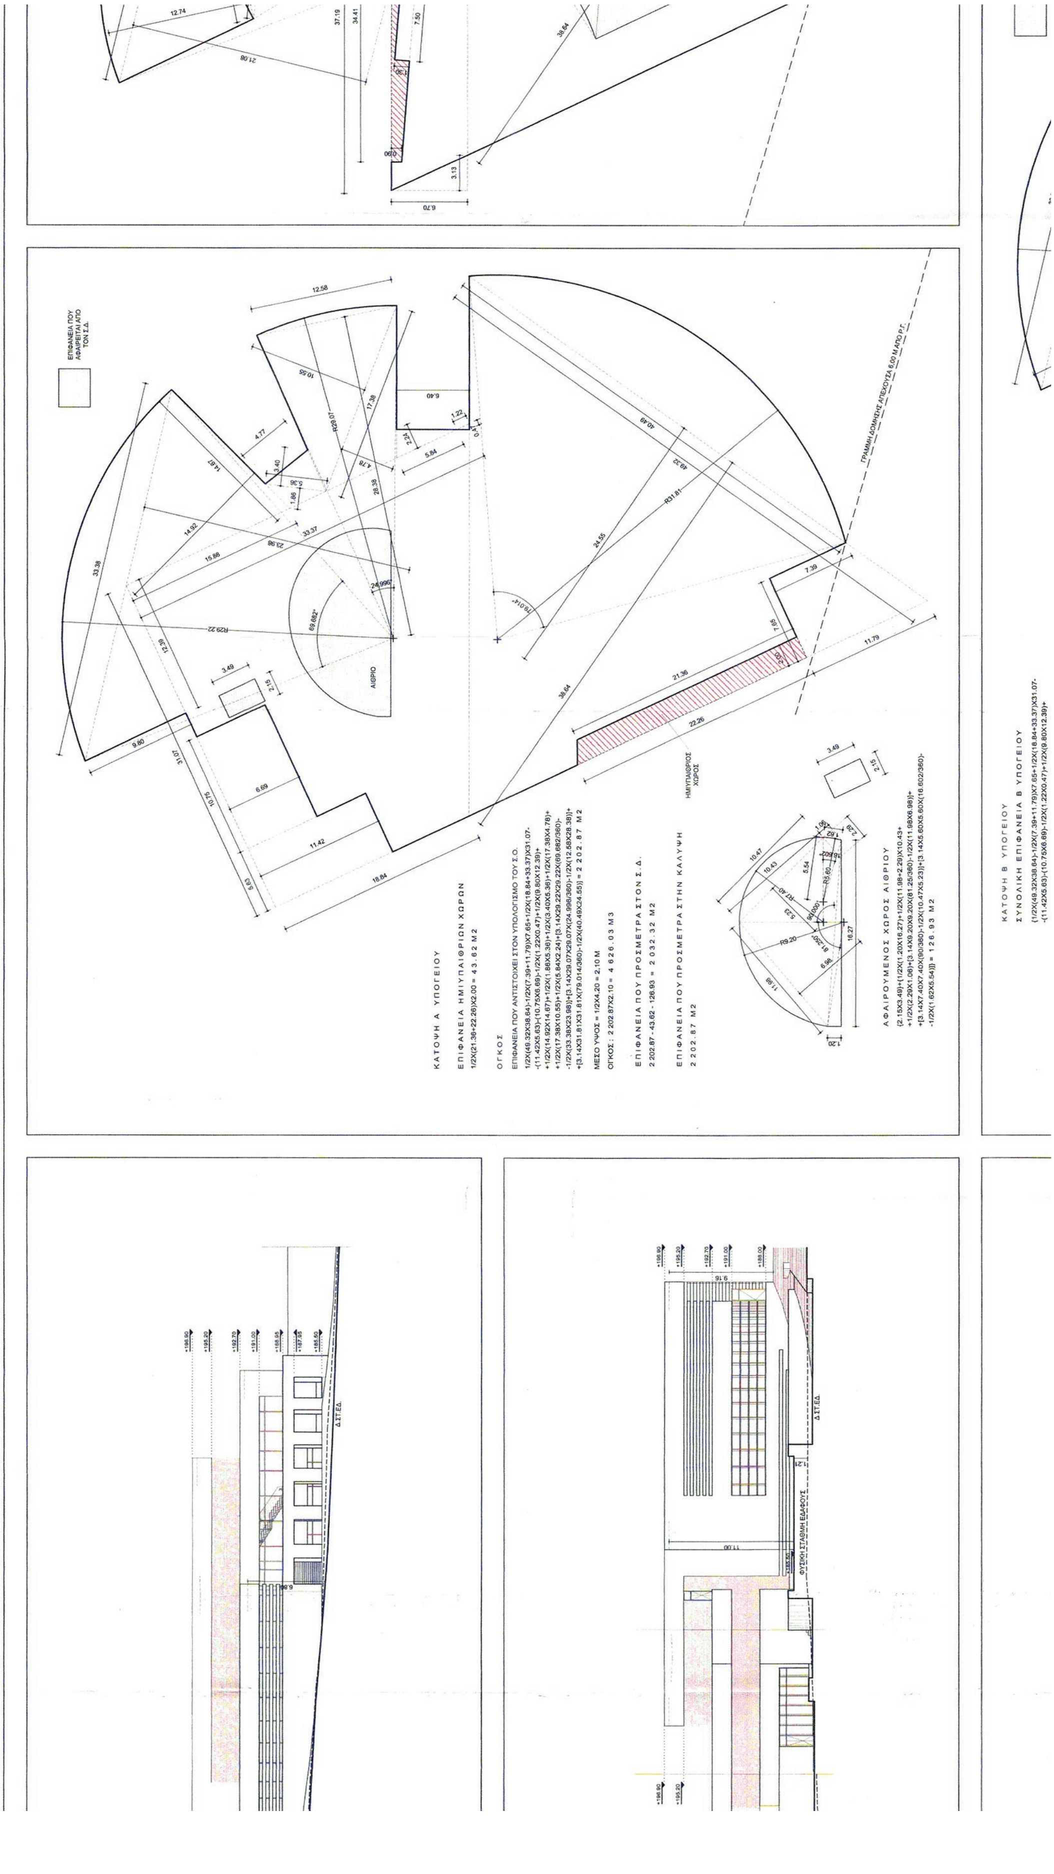

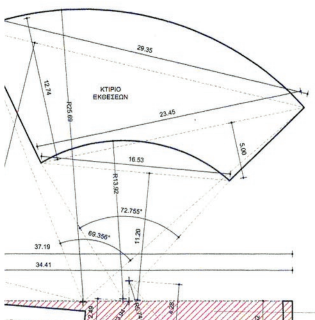

ΚΑΤΟΨΗ ΙΣΟΓΕΙΟΥ

ΕΠΙΦΑΝΕΙΑ ΗΜΙΥΠΑΙΘΡΙΩΝ ΧΩΡΩΝ

{1/2X(0.90+3.62)X34.41-(1.30X7.50)+[3.14X3.94X3.94X(55.367/360)-
-1/2(2.49X3.25)]+[3.14X5.74X5.74X(37.24/360)-1/2X(3.48X4.28)]} +
+{[3.14X31.81X31.81X(60.623/360)]-[3.14X30.31X30.31X(60.623/360)]-
-1/2X(1.50X0.13)} = 1 2 3 . 8 9 Μ 2

ΕΠΙΦΑΝΕΙΑ ΠΟΥ ΑΦΑΙΡΕΙΤΑΙ ΑΠΟ ΤΟΝ Σ.Δ.

ΟΓΚΟΣ

ΚΥΡΙΩΣ ΚΤΙΡΙΟ

ΕΠΙΦΑΝΕΙΑ ΠΟΥ ΑΝΤΙΣΤΟΙΧΕΙ ΣΤΟΝ Σ.Ο.

1/2X(49.32X38.64)+(6.70X37.19)-1/2X(6.70X3.13)-1/2X(7.39+11.79)X7.65+
+[3.14X31.81X31.81X(79.014/360)-1/2X(40.49X24.55)] = 1 3 1 8 . 6 3 Μ 2

ΥΨΟΣ = 4,30 Μ

ΟΓΚΟΣ : 1 318.63X4.30 = 5 6 7 0 . 1 1 Μ 3

ΚΤΙΡΙΟ ΕΚΘΕΣΕΩΝ

ΕΠΙΦΑΝΕΙΑ ΠΟΥ ΑΝΤΙΣΤΟΙΧΕΙ ΣΤΟΝ Σ.Ο.

1/2X(23.45X12.74)+1/2X(23.45X5.00)+[3.14X25.69X25.69X(69.356/360)-
-1/2X(29.35X21.08)]-[3.14X13.92X13.92X(72.755/360)-1/2X(16.53X11.20)] =
= 2 6 7 . 5 0 Μ 2

ΥΨΟΣ = 4,30 Μ


ΟΓΚΟΣ : 267.50X4.30 = 1 1 5 0 . 2 5 Μ 3

ΣΥΝΟΛΟ

5 670.11 + 1 150.25 = 6 8 2 0 . 3 6 Μ 3

ΕΠΙΦΑΝΕΙΑ ΠΟΥ ΠΡΟΣΜΕΤΡΑ ΣΤΟΝ Σ.Δ.

(1 318.63-123.89-190.69) + 267.50 = 1 004.05 + 267.50 = 1 2 7 1 . 5 5 Μ 2

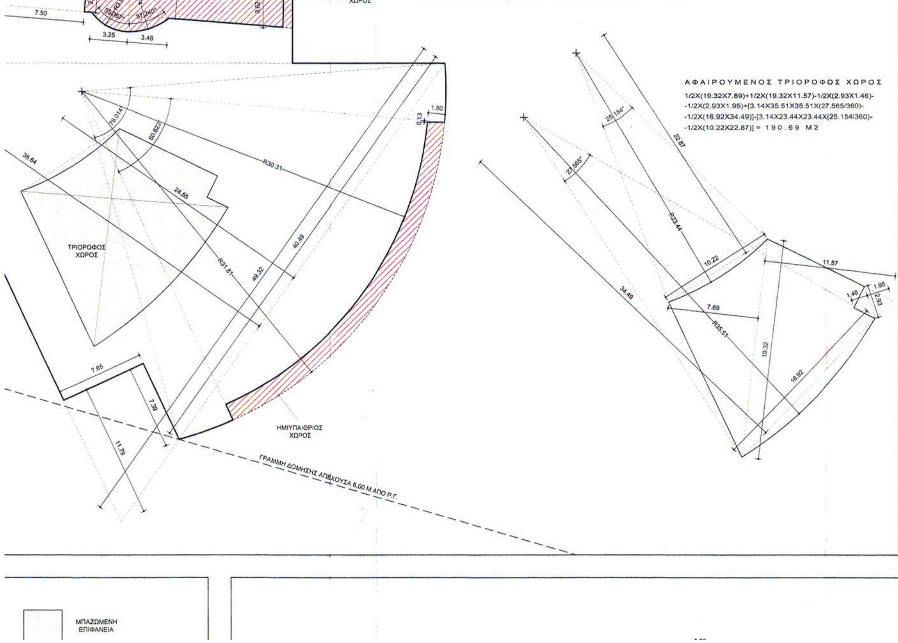

ΑΦΑΙΡΟΥΜΕΝΟΣ ΤΡΙΟΡΟΦΟΣ ΧΩΡΟΣ

1/2X(19.32X7.89)+1/2X(19.32X11.57)-1/2X(2.93X1.46)-
-1/2X(2.93X1.95)+[3.14X35.51X35.51X(27.565/360)-
-1/2X(16.92X34.49)]-[3.14X23.44X23.44X(25.154/360)-
-1/2X(10.22X22.87)] = 1 9 0 . 6 9 Μ 2

ΥΠΟΜΝΗΜΑ

ΕΠΙΦΑΝΕΙΑ ΟΙΚΟΠΕΔΟΥ

149 253.85 Μ2

ΟΡΟΙ ΔΟΜΗΣΗΣ

ΤΟΜΕΑΣ ΑΡΣΑΚΕΙΟΥ-ΚΟΛΛΕΓΙΟΥ
ΦΕΚ 161 Δ 16/08/28
ΦΕΚ 353 Δ 10/05/88
ΤΟΜΕΑΣ Ι

ΚΑΝΟΝΑΣ
Ε = 550,00 Μ2
Π = 20.00 Μ
Β = 15.00 Μ

ΚΑΛΥΨΗ 40 %, ΟΠΟΤΕ 149 253,85 Χ 40% = 59 701.54 Μ2
Σ.Δ. 0.40 , ΟΠΟΤΕ 149 253,85 Χ 0.40 = 59 701.54 Μ2
ΥΨΟΣ 11.00 Μ
Σ.Ο. 4.5 Χ Σ.Δ. , ΟΠΟΤΕ 4.5Χ59 701.54 = 268 656.93 Μ3
ΑΠΟΣΤΑΣΗ Δ = 3,00 + 0,10Χ11,00 = 4.10 Μ2

ΠΡΑΓΜΑΤΟΠΟΙΟΥΜΕΝΑ ΣΤΟΙΧΕΙΑ ΔΟΜΗΣΗΣ

ΚΑΛΥΨΗ

ΠΡΟΣΘΗΚΗ 2 202.87 Μ2
ΥΠΑΡΧΟΝΤΑ ΚΤΙΡΙΑ 21 052.26 Μ2
ΣΥΝΟΛΟ 23 255.13 Μ2 < 59 701.54 Μ2

ΥΠΟΛΟΙΠΟ ΑΠΟ ΚΑΛΥΨΗ = 59 701.54 - 23 255.13 = 36 446.41 Μ2

Σ.Δ.

ΠΡΟΣΘΗΚΗ
Β ΥΠΟΓΕΙΟ 632.95 Μ2
Α ΥΠΟΓΕΙΟ 2 032.32 Μ2
ΙΣΟΓΕΙΟ 1 271.55 Μ2
Α ΟΡΟΦΟΣ 596.51 Μ2
ΣΥΝΟΛΟ ΠΡΟΣΘΗΚΗΣ 4 533.33 Μ2

ΥΠΑΡΧΟΝΤΑ ΚΤΙΡΙΑ 40 789.15 Μ2

ΣΥΝΟΛΟ Σ.Δ.

4 533,33 + 40 789.15 = 45 322.48 Μ2 < 59 701.54 Μ2

ΥΠΟΛΟΙΠΟ ΑΠΟ Σ.Δ. = 59 701.54 - 45 322.48 = 14 379.06 Μ2

ΕΠΙΦΑΝΕΙΑ ΗΜΙΥΠΑΙΘΡΙΩΝ ΧΩΡΩΝ
ΚΑΙ ΕΞΩΣΤΩΝ ΠΡΟΣΘΗΚΗΣ

ΗΜΙΥΠΑΙΘΡΙΟΙ ΧΩΡΟΙ

Α ΥΠΟΓΕΙΟ 43.62 Μ2
ΙΣΟΓΕΙΟ 123.89 Μ2
ΣΥΝΟΛΟ 167.51 Μ2 < 680.00 Μ2 = 4 533.33Χ15%

Σ.Ο.

ΠΡΟΣΘΗΚΗ
Α ΥΠΟΓΕΙΟ 4 626.03 Μ3
ΙΣΟΓΕΙΟ 6 820.36 Μ3
Α ΟΡΟΦΟΣ 3 540.22 Μ3
ΣΥΝΟΛΟ ΠΡΟΣΘΗΚΗΣ 14 986.61 Μ3

ΥΠΑΡΧΟΝΤΑ ΚΤΙΡΙΑ 178 447.69 Μ3

ΣΥΝΟΛΟ Σ.Ο.

14 986.61 + 178 447.69 = 193 434.30 Μ3 < 268 656.93 Μ3

ΥΠΟΛΟΙΠΟ ΑΠΟ Σ.Ο. = 268 656.93 - 193 434.30 = 75 222.63 Μ3

ΕΠΙΦΑΝΕΙΑ ΥΠΟΓΕΙΩΝ ΕΚΤΟΣ Σ.Δ.

Β ΥΠΟΓΕΙΟ = 1 450.49 Μ2

ΟΓΚΟΣ ΥΠΟΓΕΙΩΝ

Β ΥΠΟΓΕΙΟ = 9 167.14 Μ3

ΣΥΝΟΛΙΚΟΣ ΟΓΚΟΣ ΚΤΙΡΙΟΥ ΠΡΟΣΘΗΚΗΣ

14 986.61 + 9 167.14 = 24 153.75 Μ3

ΑΚΑΛΥΠΤΟΣ ΧΩΡΟΣ ΟΙΚΟΠΕΔΟΥ

ΥΠΟΧΡΕΩΤΙΚΑ ΑΚΑΛΥΠΤΟΣ ΧΩΡΟΣ
149 253.85 Χ 50% = 74 626.93 Μ2

ΑΚΑΛΥΠΤΟΣ ΧΩΡΟΣ ΟΙΚΟΠΕΔΟΥ
149 253.85 - 23 255.13 = 125 998.72 Μ2 > 74 626.93 Μ2

ΥΠΟΛΟΓΙΣΜΟΣ ΦΥΤΕΥΣΗΣ

ΥΠΟΧΡΕΩΤΙΚΗ ΦΥΤΕΥΣΗ
74 626.93 Χ 2/3 = 49 751 .29 Μ2

ΦΥΤΕΥΣΗ ΟΙΚΟΠΕΔΟΥ
ΤΟ ΟΙΚΟΠΕΔΟ ΕΙΝΑΙ ΦΥΤΕΜΕΝΟ ΣΤΟ 75%
ΤΟΥ ΠΡΑΓΜΑΤΙΚΟΥ ΑΚΑΛΥΠΤΟΥ, ΔΗΛ.
125 998.72 Χ 75% = 94 499.04 Μ2 > 49 459.71 Μ2

ΑΙΘΟΥΣΕΣ ΔΙΔΑΣΚΑΛΙΑΣ

Β ΥΠΟΓΕΙΟ 2 ΑΙΘΟΥΣΕΣ
ΙΣΟΓΕΙΟ 10 ΑΙΘΟΥΣΕΣ
Α ΟΡΟΦΟΣ 6 ΑΙΘΟΥΣΕΣ
ΣΥΝΟΛΟ 18 ΑΙΘΟΥΣΕΣ

ΕΠΙΦΑΝΕΙΕΣ ΧΩΡΩΝ ΑΝΑ ΧΡΗΣΗ

ΕΚΘΕΣΙΑΚΟΣ ΧΩΡΟΣ 267.50 Μ2
ΒΙΒΛΙΟΘΗΚΗ 1 512.26 Μ2
ΑΜΦΙΘΕΑΤΡΟ 467.58 Μ2

ΘΕΣΕΙΣ ΣΤΑΘΜΕΥΣΗΣ

ΑΠΑΙΤΟΥΜΕΝΟΣ ΑΡΙΘΜΟΣ ΘΕΣΕΩΝ
ΠΔ 111/04 ΦΕΚ 76Α/05.03.04

ΧΩΡΟΙ ΔΙΔΑΣΚΑΛΙΑΣ
1 ΘΕΣΗ / ΑΙΘΟΥΣΑ, ΟΠΟΤΕ ΑΠΑΙΤΟΥΝΤΑΙ 18 ΘΕΣΕΙΣ ΣΤΑΘΜΕΥΣΗΣ

ΕΚΘΕΣΙΑΚΟΣ ΧΩΡΟΣ
1 ΘΕΣΗ / 35.00 Μ2, ΟΠΟΤΕ 267.50/35.00 = 7.64 ΑΠΑΙΤΟΥΝΤΑΙ 8 ΘΕΣΕΙΣ ΣΤΑΘΜΕΥΣΗΣ

ΒΙΒΛΙΟΘΗΚΗ
1 ΘΕΣΗ / 50.00 Μ2, ΟΠΟΤΕ 1 512.26/50.00 = 30.24 ΑΠΑΙΤΟΥΝΤΑΙ 30 ΘΕΣΕΙΣ ΣΤΑΘΜΕΥΣΗΣ


ΑΜΦΙΘΕΑΤΡΟ
1 ΘΕΣΗ / 35.00 Μ2, ΟΠΟΤΕ 467.58/35.00 = 13.36 ΑΠΑΙΤΟΥΝΤΑΙ 13 ΘΕΣΕΙΣ ΣΤΑΘΜΕΥΣΗΣ

ΣΥΝΟΛΟ ΑΠΑΙΤΟΥΜΕΝΩΝ ΘΕΣΕΩΝ
18 + 8 + 30 +13 = 69 ΘΕΣΕΙΣ ΣΤΑΘΜΕΥΣΗΣ


ΠΡΑΓΜΑΤΟΠΟΙΟΥΜΕΝΟΣ ΑΡΙΘΜΟΣ ΘΕΣΕΩΝ
ΣΤΗΝ ΑΔΕΙΑ ΥΠ' ΑΡΙΘΜ. 177/12 ΠΟΥ ΑΦΟΡΟΥΣΕ ΤΗΝ ΑΝΕΓΕΡΣΗ ΝΕΟΥ ΚΤΙΡΙΟΥ
ΝΗΠΙΑΓΩΓΕΙΟΥ ΜΕ ΔΥΟ ΥΠΟΓΕΙΟΥΣ ΧΩΡΟΥΣ ΣΤΑΘΜΕΥΣΗΣ, ΠΡΟΒΛΕΠΟΝΤΑΝ
155 ΘΕΣΕΙΣ ΣΤΑΘΜΕΥΣΗΣ, ΕΝΑΝΤΙ 14 ΠΟΥ ΑΠΑΙΤΟΥΝΤΑΝ.
155 - 14 = 141 ΘΕΣΕΙΣ ΣΤΑΘΜΕΥΣΗΣ ΕΠΙΠΛΕΟΝ ΤΩΝ ΑΠΑΙΤΗΤΩΝ.
ΟΠΟΤΕ : 69 ΘΕΣΕΙΣ ΣΤΑΘΜΕΥΣΗΣ < 141
ΟΙ ΑΠΑΙΤΟΥΜΕΝΕΣ ΘΕΣΕΙΣ ΣΤΑΘΜΕΥΣΗΣ ΕΞΑΣΦΑΛΙΖΟΝΤΑΙ ΣΤΟ ΥΠΟ ΑΝΕΓΕΡΣΗ
ΚΤΙΡΙΟ ΤΟΥ ΝΗΠΙΑΓΩΓΕΙΟΥ.


ΠΙΝΑΚΑΣ
ΕΜΒΑΔΩΝ, ΚΑΛΥΨΕΩΝ, ΟΓΚΩΝ ΚΑΙ ΑΡ. ΑΔΕΙΩΝ ΥΠΑΡΧΟΝΤΩΝ ΚΤΙΡΙΩΝ

		ΚΑΛΥΨΗ	Σ.Δ.	ΥΨΟΣ	ΟΓΚΟΣ	ΑΡ. ΑΔΕΙΑΣ
ΚΤΙΡΙΟ 1		1 206,75	2 413.50	8.50	10 257.38	16349/60
ΚΤΙΡΙΟ 2	ΦΥΛΑΚΙΟ ΠΥΛΗΣ ΛΙΛΑ	25,00	25.00	4.00	100.00	ΠΡΟ 1955
ΚΤΙΡΙΟ 3	ΟΙΚΗΜΑ ΝΤΕΪΒΙΣ	592.00	1 162.50	8.50	5 023.00	14604/59
ΚΤΙΡΙΟ 4	ΤΣΟΛΑΪΝΕΙΟ	581.25	1 162.50	8.50	4940.93	12850/56
ΚΤΙΡΙΟ 5	ΚΑΠΠΣ-ΓΛΑΥΚΑ	1 753.33	3 506.66	9.50	16 656.64	12850/56, 3823/77
ΚΤΙΡΙΟ 6	ΒΑΣΙΛΕΙΑ	641.50	1 283,00	8.50	5 452,75	1530/59
ΚΤΙΡΙΟ 7	ΛΟΓΙΣΤΗΡΙΟ	ΚΑΤΕΔΑΦΙΣΤΗΚΕ				169/12
ΚΤΙΡΙΟ 8	ΝΤΑΡΜΠΙΣΕΡ	171.00	342.00	7.50	1 282.50	1306/55
ΚΤΙΡΙΟ 9	ΟΙΚΙΑ ΠΡΟΕΔΡΟΥ	233.75	467.50	6.00	1 402.50	1051/03
ΚΤΙΡΙΟ 10	ΜΑΡΤΖΟΡΥ	142.25	284.50	7.50	1 066.88	5987/60
ΚΤΙΡΙΟ 11	ΜΠΕΝΑΚΕΙΟ	2 298.00	11 992.50	17.50	52 465.00	1965/50
ΚΤΙΡΙΟ 12	ΚΑΝΤΙΝΑ	75.00	75.00	3.00	243.75	197/10
ΚΤΙΡΙΟ 13	ΑΠΟΘΗΚΗ	147,25	147,25	4.50	662.63	481/57
ΚΤΙΡΙΟ 14	ΣΑΚΑ	107.25	107.25	5.00	536.25	1879/98
ΚΤΙΡΙΟ 15	ΔΗΜΟΣΙΕΣ ΣΧΕΣΕΙΣ	119.75	119.75	4.50	538.88	2231/54
ΚΤΙΡΙΟ 16	ΦΥΛΑΚΙΟ ΚΕΝΤΡΙΚΗΣ ΠΥΛΗΣ	66.75	66.75	3.00	200.25	ΠΡΟ 1955
ΚΤΙΡΙΟ 17	ΚΛΕΙΣΤΟ ΓΥΜΝΑΣΤΗΡΙΟ	4 228.10	5 464.45		35 598.95	1994/92
ΚΤΙΡΙΟ 18Α	ΒΙΒΛΙΟΘΗΚΗ	ΥΠΟ ΚΑΤΕΔΑΦΙΣΗ				67538/63, 2360/8/81
ΚΤΙΡΙΟ 18Β	ΚΘΕ-ΙΒ	169.75	169.75	3.00	509.25	
ΚΤΙΡΙΟ 18Γ	ΚΘΕ-ΙΒ	425.34	850.68	7.00	2 977.38	
ΚΤΙΡΙΟ 19	ΕΚΚΛΗΣΙΑ	125.00	125.00	5.00	625.00	81826/571/3476/64
ΚΤΙΡΙΟ 20	ΘΕΑΤΡΟ	1 809.00	1 809.00	6.00	10 854.00	6815/79
ΚΤΙΡΙΟ 21	ΟΙΚΙΑ ΛΑΔΑ	ΚΑΤΕΔΑΦΙΣΤΗΚΕ				169/12
ΚΤΙΡΙΟ 22	ΑΠΟΔΥΤΗΡΙΑ ΚΟΛΥΜΒΗΤΗΡΙΟΥ	125.00	125.00			562/07
ΚΤΙΡΙΟ 22Β	ΚΟΛΥΜΒΗΤΗΡΙΟ 22Β	10.00	10.00	3.00	30.00	562/07
ΚΤΙΡΙΟ 23	ΦΥΛΑΚΙΟ ΠΥΛΗΣ ΚΑΠΠΣ	22.50	22.50	2.40	54.00	ΠΡΟ 1955
	ΣΤΕΓΑΣΤΡΟ Κ.ΠΥΛΗΣ	1 272.67	1 272.67	11.00	9 271.015	733/04
ΕΠΕΚΤΑΣΗ ΚΤΙΡΙΟΥ 6	ΒΑΣΙΛΕΙΑ	1 255.38	3 882.91	11.00	14 021.19	52/03
ΕΠΕΚΤΑΣΗ ΥΠΟΓΕΙΟΥ ΚΤΙΡ. 6	ΒΑΣΙΛΕΙΑ		236.05	3.40	802.57	ΥΠΟ ΕΚΔΟΣΗ ΑΔΕΙΑΣ
ΚΤΙΡΙΟ 24	ΝΗΠΙΑΓΩΓΕΙΟ	2 873.69	3 090.48	4.20/8.20	15 010.81	177/12
ΓΕΝΙΚΟ ΣΥΝΟΛΟ		21 052.26	40 789.15		190 458.91	

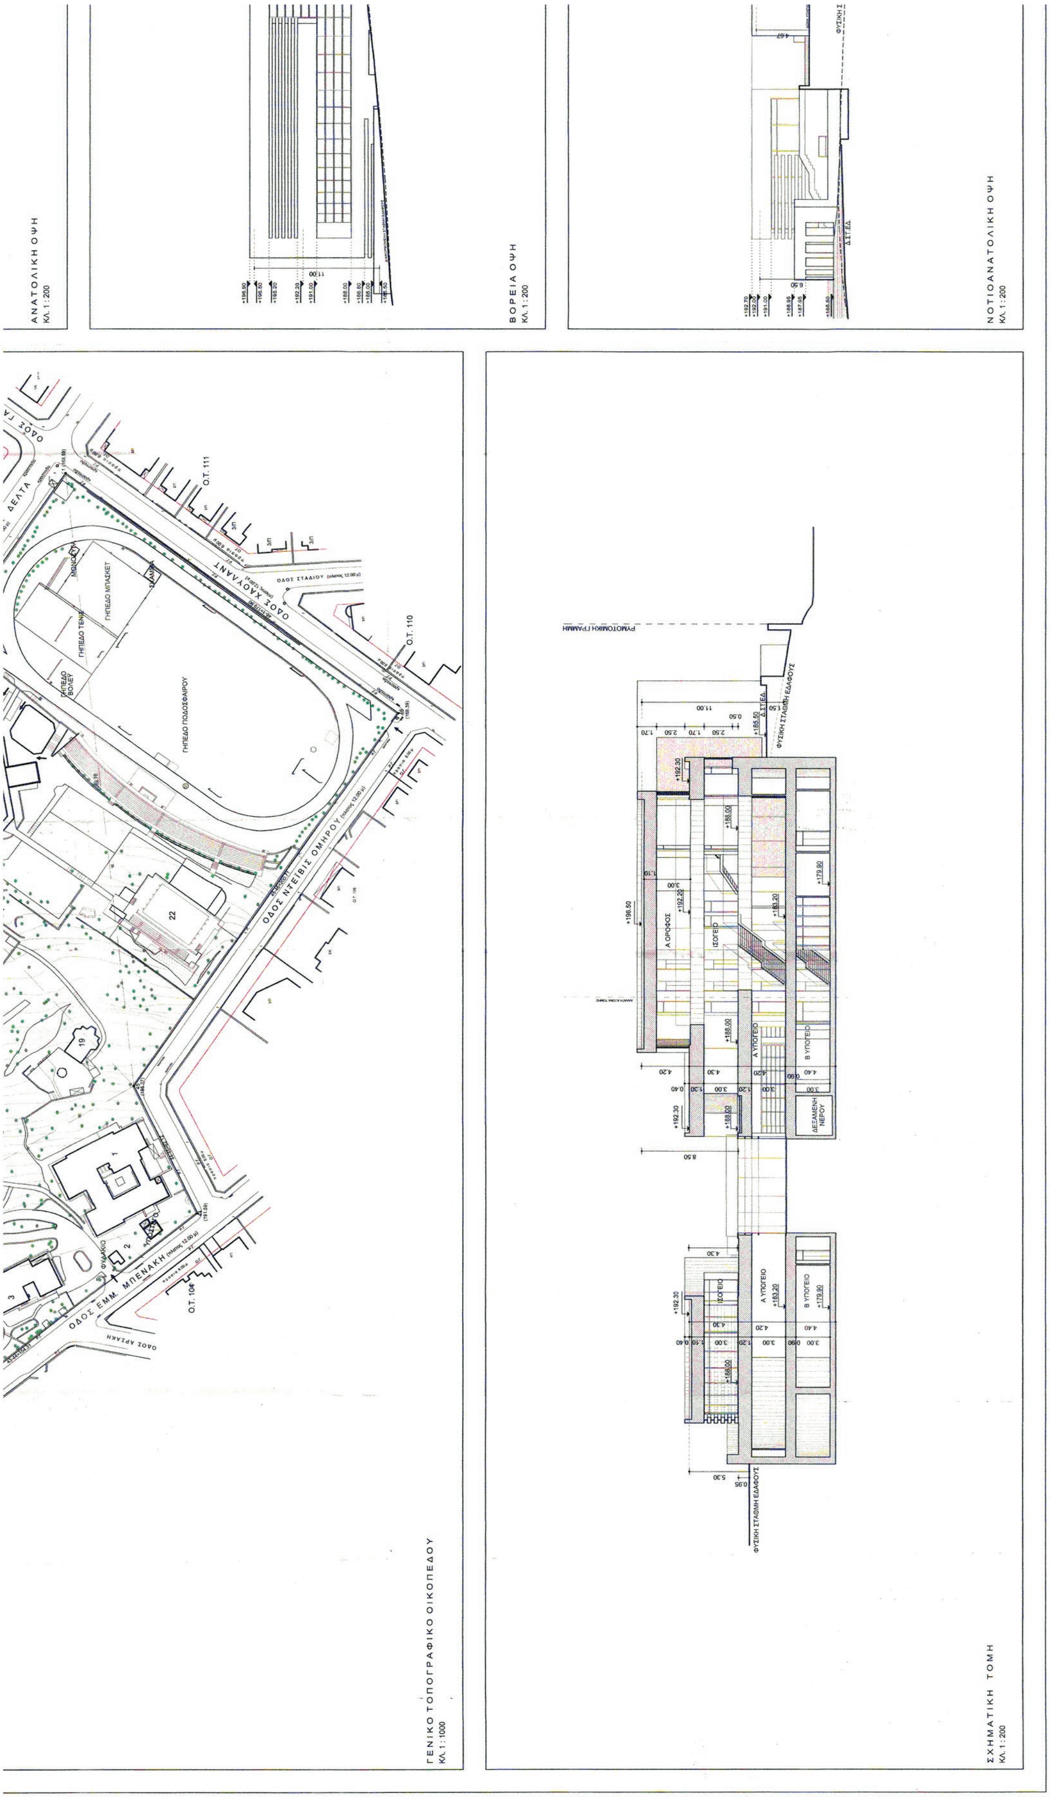
ΑΝΑΤΟΛΙΚΗ ΟΨΗ
ΚΛ. 1 : 200
ΒΟΡΕΙΑ ΟΨΗ
ΚΛ. 1 : 200
ΝΟΤΙΟΑΝΑΤΟΛΙΚΗ ΟΨΗ
ΚΛ. 1 : 200
ΟΔΟΣ ΧΑΟΥΛΑΝΤ
ΟΔΟΣ ΝΤΕΙΒΙΣ ΟΜΗΡΟΥ
ΟΔΟΣ ΕΜΜ. ΜΠΕΝΑΚΗ
ΓΗΠΕΔΟ ΠΟΔΟΣΦΑΙΡΟΥ
ΓΗΠΕΔΟ ΜΠΑΣΚΕΤ
ΓΗΠΕΔΟ ΤΕΝΙΣ
ΓΕΝΙΚΟ ΤΟΠΟΓΡΑΦΙΚΟ ΟΙΚΟΠΕΔΟΥ
ΚΛ. 1 : 1000
Α ΟΡΟΦΟΣ
ΙΣΟΓΕΙΟ
Α ΥΠΟΓΕΙΟ
Β ΥΠΟΓΕΙΟ
ΔΕΞΑΜΕΝΗ ΝΕΡΟΥ
ΦΥΣΙΚΗ ΣΤΑΘΜΗ ΕΔΑΦΟΥΣ
ΡΥΜΟΤΟΜΙΚΗ ΓΡΑΜΜΗ
ΣΧΗΜΑΤΙΚΗ ΤΟΜΗ
ΚΛ. 1 : 200

{2.15X3.49}+{1/2X(1.20X16.27)+1/2X(11.98+2.29)X10.43+
+1/2X(2.29X1.06)+[3.14X9.20X9.20X(81.25/360)-1/2X(11.98X6.98)]+
+[3.14X7.40X7.40X(90/360)-1/2X(10.47X5.23)]+[3.14X5.60X5.60X(16.602/360)-
-1/2X(1.62X5.54)]} = 126.93 M2

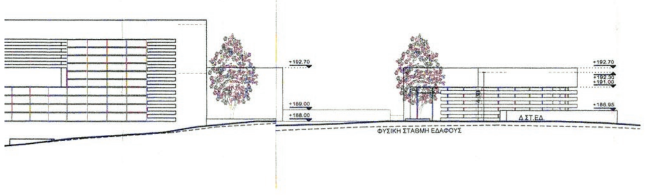

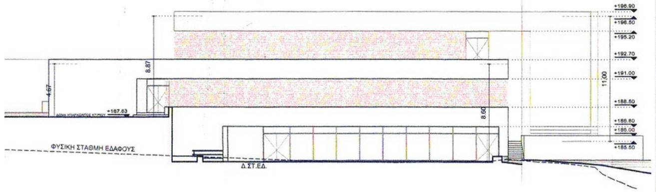

ΚΑΤΟΨΗ Β ΥΠΟΓΕΙΟΥ

ΣΥΝΟΛΙΚΗ ΕΠΙΦΑΝΕΙΑ Β ΥΠΟΓΕΙΟΥ

{1/2X(49.32X38.64)-1/2X(7.39+11.79)X7.65+1/2X(18.84+33.37)X31.07-
-(11.42X5.63)-(10.75X6.69)-1/2X(1.22X0.47)+1/2X(9.80X12.39)+
+1/2X(14.92X14.67)+1/2X(1.86X5.36)+1/2X(3.40X5.36)+1/2X(17.38X4.78)+
+1/2X(17.38X10.55)+1/2X(5.84X2.24)+[3.14X29.22X29.22X(69.682/360)-
-1/2X(33.38X23.98)]+[3.14X29.07X29.07X(24.996/360)-1/2X(12.58X28.38)]+
+[3.14X31.81X31.81X(79.014/360)-1/2X(40.49X24.55)]} - 119.43 =
= 2 083.44 M2

ΕΠΙΦΑΝΕΙΑ Β ΥΠΟΓΕΙΟΥ ΕΝΤΟΣ Σ.Δ.

1/2X(34.71X16.01)+1/2X(34.71X18.82)-1/2X(13.40+14.77)X6.70 +1/2X(13.34X3.74)+
+1/2X(15.56X3.26)+1/2X(15.56X6.40)+[3.14X31.81X31.81X(32.16/360)-
-1/2X(17.63X30.56)]+[3.14X17.55X17.55X(64.927/360)-1/2X(18.82X14.81)]-
-[3.14X3.80X3.80X(93.014/360)]-1/2X(0.12X3.80)-[3.14X5.60X5.60X(71.314/360)]+
+1/2X(5.30X1.68) = 632.95 M2


ΕΠΙΦΑΝΕΙΑ Β ΥΠΟΓΕΙΟΥ ΕΚΤΟΣ Σ.Δ.


2 083.44 - 632.95 = 1 450.49 M2


ΟΓΚΟΣ Β ΥΠΟΓΕΙΟΥ

ΥΨΟΣ = 4,40 M

2 083.44 X 4.40 = 9 167.14 M3

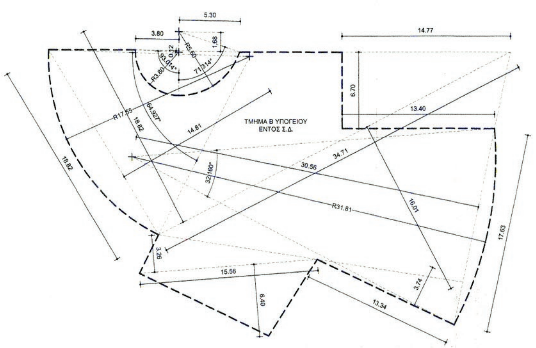


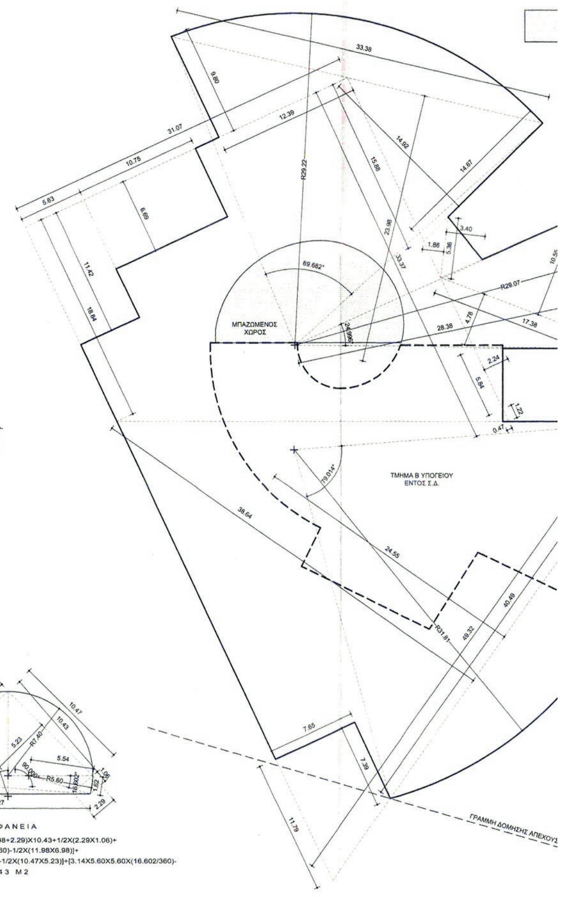


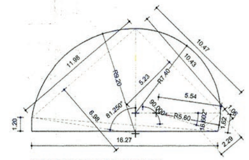


ΜΠΑΖΩΜΕΝΗ ΕΠΙΦΑΝΕΙΑ


1/2X(1.20X16.27)+1/2X(11.98+2.29)X10.43+1/2X(2.29X1.06)+
+[3.14X9.20X9.20X(81.25/360)-1/2X(11.98X6.98)]+
+[3.14X7.40X7.40X(90/360)-1/2X(10.47X5.23)]+[3.14X5.60X5.60X(16.602/360)-
-1/2X(1.62X5.54)] = 119.43 M2

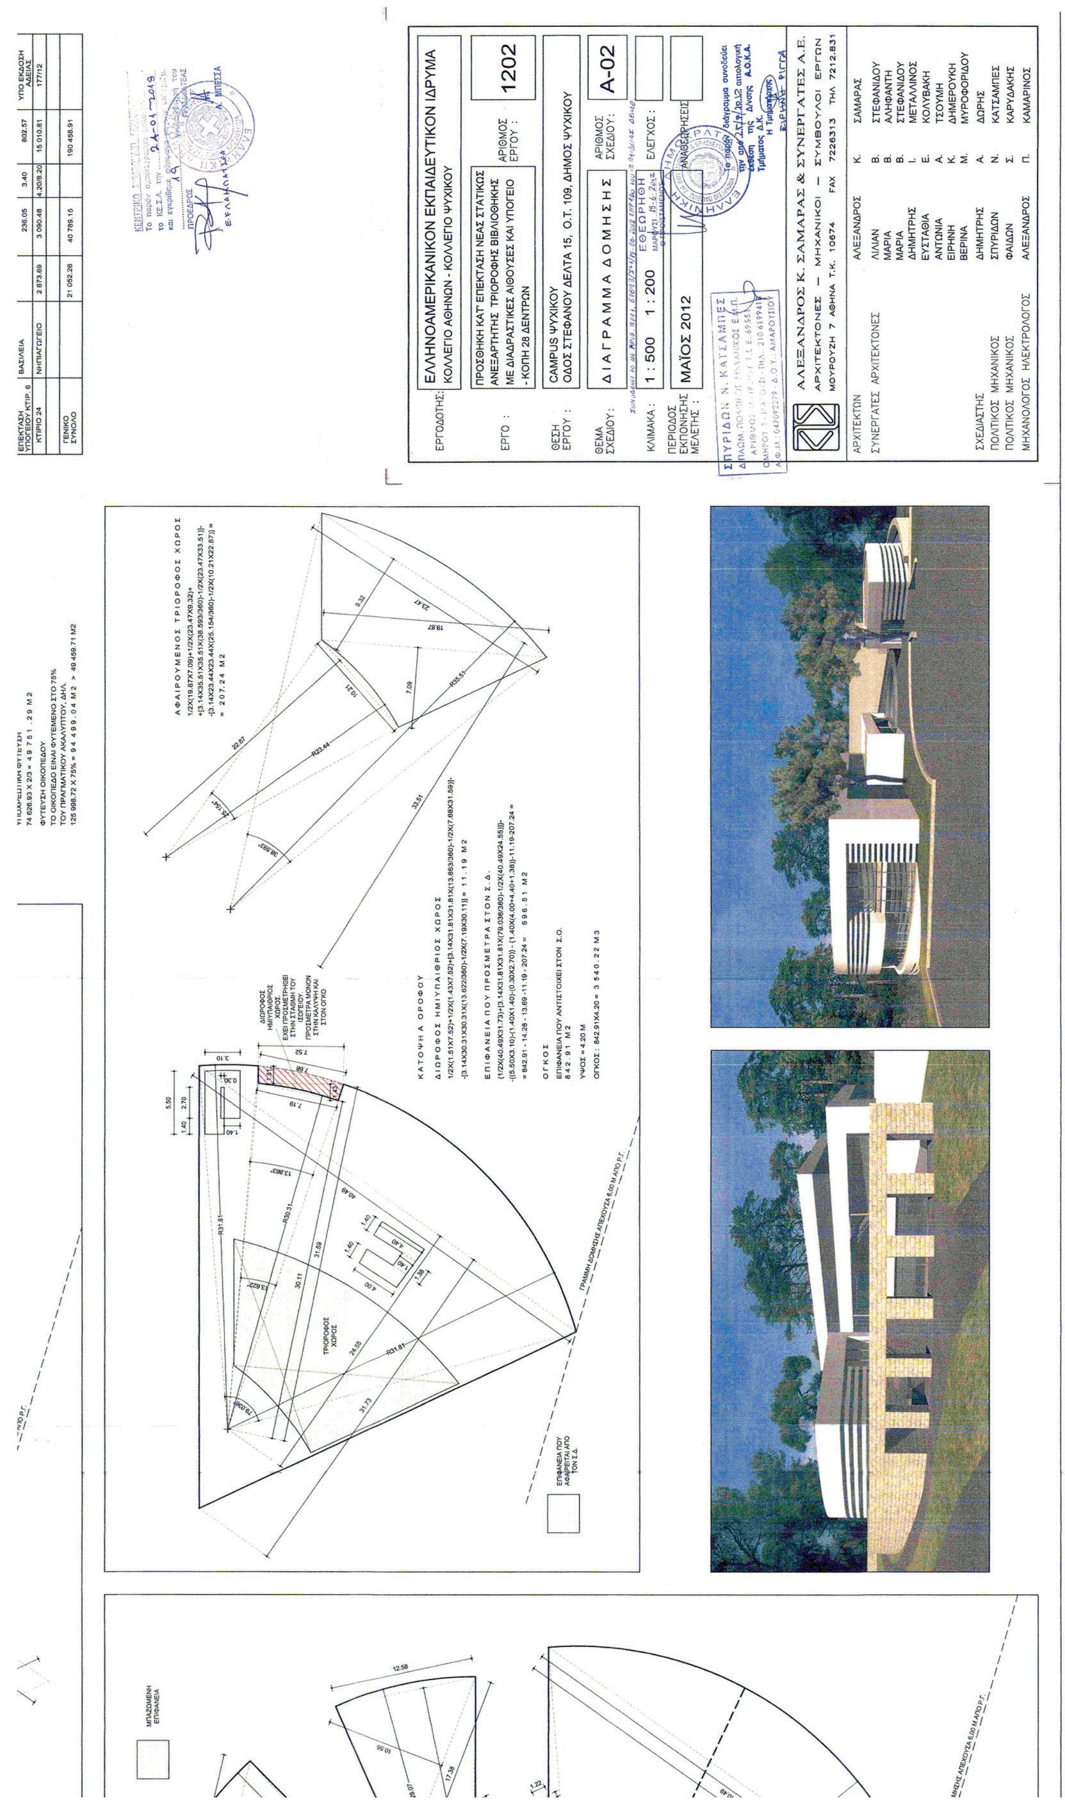

ΕΡΓΟΔΟΤΗΣ: ΕΛΛΗΝΟΑΜΕΡΙΚΑΝΙΚΟΝ ΕΚΠΑΙΔΕΥΤΙΚΟΝ ΙΔΡΥΜΑ
ΚΟΛΛΕΓΙΟ ΑΘΗΝΩΝ - ΚΟΛΛΕΓΙΟ ΨΥΧΙΚΟΥ
ΕΡΓΟ: ΠΡΟΣΘΗΚΗ ΚΑΤ' ΕΠΕΚΤΑΣΗ ΝΕΑΣ ΣΤΑΤΙΚΩΣ ΑΝΕΞΑΡΤΗΤΗΣ ΤΡΙΟΡΟΦΗΣ ΒΙΒΛΙΟΘΗΚΗΣ ΜΕ ΔΙΑΔΡΑΣΤΙΚΕΣ ΑΙΘΟΥΣΕΣ ΚΑΙ ΥΠΟΓΕΙΟ - ΚΟΠΗ 28 ΔΕΝΤΡΩΝ
ΑΡΙΘΜΟΣ ΕΡΓΟΥ: 1202
ΘΕΣΗ ΕΡΓΟΥ: CAMPUS ΨΥΧΙΚΟΥ
ΟΔΟΣ ΣΤΕΦΑΝΟΥ ΔΕΛΤΑ 15, Ο.Τ. 109, ΔΗΜΟΣ ΨΥΧΙΚΟΥ
ΘΕΜΑ ΣΧΕΔΙΟΥ: ΔΙΑΓΡΑΜΜΑ ΔΟΜΗΣΗΣ
ΑΡΙΘΜΟΣ ΣΧΕΔΙΟΥ: Α-02
ΚΛΙΜΑΚΑ: 1 : 500 1 : 200
ΕΛΕΓΧΟΣ:
ΠΕΡΙΟΔΟΣ ΕΚΠΟΝΗΣΗΣ ΜΕΛΕΤΗΣ: ΜΑΪΟΣ 2012
ΑΝΑΘΕΩΡΗΣΕΙΣ
ΑΛΕΞΑΝΔΡΟΣ Κ. ΣΑΜΑΡΑΣ & ΣΥΝΕΡΓΑΤΕΣ Α.Ε.
ΑΡΧΙΤΕΚΤΟΝΕΣ — ΜΗΧΑΝΙΚΟΙ — ΣΥΜΒΟΥΛΟΙ ΕΡΓΩΝ
ΜΟΥΡΟΥΖΗ 7 ΑΘΗΝΑ Τ.Κ. 10674 FAX 7226313 ΤΗΛ 7212.831
ΑΡΧΙΤΕΚΤΩΝ ΑΛΕΞΑΝΔΡΟΣ Κ. ΣΑΜΑΡΑΣ
ΣΥΝΕΡΓΑΤΕΣ ΑΡΧΙΤΕΚΤΟΝΕΣ ΛΙΛΙΑΝ Β. ΣΤΕΦΑΝΙΔΟΥ
ΜΑΡΙΑ Β. ΑΛΗΦΑΝΤΗ
ΜΑΡΙΑ Β. ΣΤΕΦΑΝΙΔΟΥ
ΔΗΜΗΤΡΗΣ Ι. ΜΕΤΑΛΛΙΝΟΣ
ΕΥΣΤΑΘΙΑ Ε. ΚΟΛΥΒΑΚΗ
ΑΝΤΩΝΙΑ Α. ΤΣΟΥΜΗ
ΕΙΡΗΝΗ Κ. ΔΗΜΕΡΟΥΚΗ
ΒΕΡΙΝΑ Μ. ΜΥΡΟΦΟΡΙΔΟΥ
ΣΧΕΔΙΑΣΤΗΣ ΔΗΜΗΤΡΗΣ Α. ΔΩΡΗΣ
ΠΟΛΙΤΙΚΟΣ ΜΗΧΑΝΙΚΟΣ ΣΠΥΡΙΔΩΝ Ν. ΚΑΤΣΑΜΠΕΣ
ΠΟΛΙΤΙΚΟΣ ΜΗΧΑΝΙΚΟΣ ΦΑΙΔΩΝ Σ. ΚΑΡΥΔΑΚΗΣ
ΜΗΧΑΝΟΛΟΓΟΣ ΗΛΕΚΤΡΟΛΟΓΟΣ ΑΛΕΞΑΝΔΡΟΣ Π. ΚΑΜΑΡΙΝΟΣ
ΚΑΤΟΨΗ ΟΡΟΦΟΥ
ΔΙΟΡΟΦΟΣ ΗΜΙΥΠΑΙΘΡΙΟΣ ΧΩΡΟΣ
1/2X(1.51X7.52)+1/2X(1.43X7.52)+[3.14X31.81X31.81X(13.863/360)-1/2X(7.68X31.59)]-
-[3.14X30.31X30.31X(13.622/360)-1/2X(7.19X30.11)] = 11.19 M2
ΕΠΙΦΑΝΕΙΑ ΠΟΥ ΠΡΟΣΜΕΤΡΑ ΣΤΟΝ Σ.Δ.
(1/2X(40.49X31.73)+[3.14X31.81X31.81X(79.036/360)-1/2X(40.49X24.55)]-
-((5.50X3.10)-(1.40X1.40)-(0.30X2.70)) - (1.40X(4.00+4.40+1.38))-11.19-207.24 =
= 842.91 - 14.28 - 13.69 -11.19 - 207.24 = 596.51 M2
ΟΓΚΟΣ
ΕΠΙΦΑΝΕΙΑ ΠΟΥ ΑΝΤΙΣΤΟΙΧΕΙ ΣΤΟΝ Σ.Ο.
842.91 M2
ΥΨΟΣ = 4.20 M
ΟΓΚΟΣ: 842.91X4.20 = 3 540.22 M3
ΑΦΑΙΡΟΥΜΕΝΟΣ ΤΡΙΟΡΟΦΟΣ ΧΩΡΟΣ
1/2X(19.87X7.09)+1/2X(23.47X9.32)+
+[3.14X35.51X35.51X(38.593/360)-1/2X(23.47X33.51)]-
-[3.14X23.44X23.44X(25.154/360)-1/2X(10.21X22.87)] =
= 207.24 M2
ΤΡΙΟΡΟΦΟΣ ΧΩΡΟΣ
ΔΙΟΡΟΦΟΣ ΗΜΙΥΠΑΙΘΡΙΟΣ ΧΩΡΟΣ ΕΧΕΙ ΠΡΟΣΜΕΤΡΗΘΕΙ ΣΤΗΝ ΣΤΑΘΜΗ ΤΟΥ ΙΣΟΓΕΙΟΥ. ΠΡΟΣΜΕΤΡΑ ΜΟΝΟΝ ΣΤΗΝ ΚΑΛΥΨΗ ΚΑΙ ΣΤΟΝ ΟΓΚΟ
ΕΠΙΦΑΝΕΙΑ ΠΟΥ ΑΦΑΙΡΕΙΤΑΙ ΑΠΟ ΤΟΝ Σ.Δ.
ΜΠΑΖΩΜΕΝΗ ΕΠΙΦΑΝΕΙΑ
ΓΡΑΜΜΗ ΔΟΜΗΣΗΣ ΑΠΕΧΟΥΣΑ 6.00 Μ ΑΠΟ Ρ.Γ.
ΥΠΟΧΡΕΩΤΙΚΗ ΦΥΤΕΥΣΗ
74 626.93 X 2/3 = 49 751.29 M2
ΦΥΤΕΥΣΗ ΟΙΚΟΠΕΔΟΥ
ΤΟ ΟΙΚΟΠΕΔΟ ΕΙΝΑΙ ΦΥΤΕΜΕΝΟ ΣΤΟ 75%
ΤΟΥ ΠΡΑΓΜΑΤΙΚΟΥ ΑΚΑΛΥΠΤΟΥ, ΔΗΛ.
125 998.72 X 75% = 94 499.04 M2 > 49 459.71 M2
ΕΠΕΚΤΑΣΗ ΥΠΟΓΕΙΟΥ ΚΤΙΡ. 6 ΒΑΣΙΛΕΙΑ 236.05 3.40 802.57 ΥΠΟ ΕΚΔΟΣΗ ΑΔΕΙΑΣ
ΚΤΙΡΙΟ 24 ΝΗΠΙΑΓΩΓΕΙΟ 2 873.69 3 090.48 4.20/8.20 15 010.81 177/12
ΓΕΝΙΚΟ ΣΥΝΟΛΟ 21 052.26 40 789.15 190 458.91

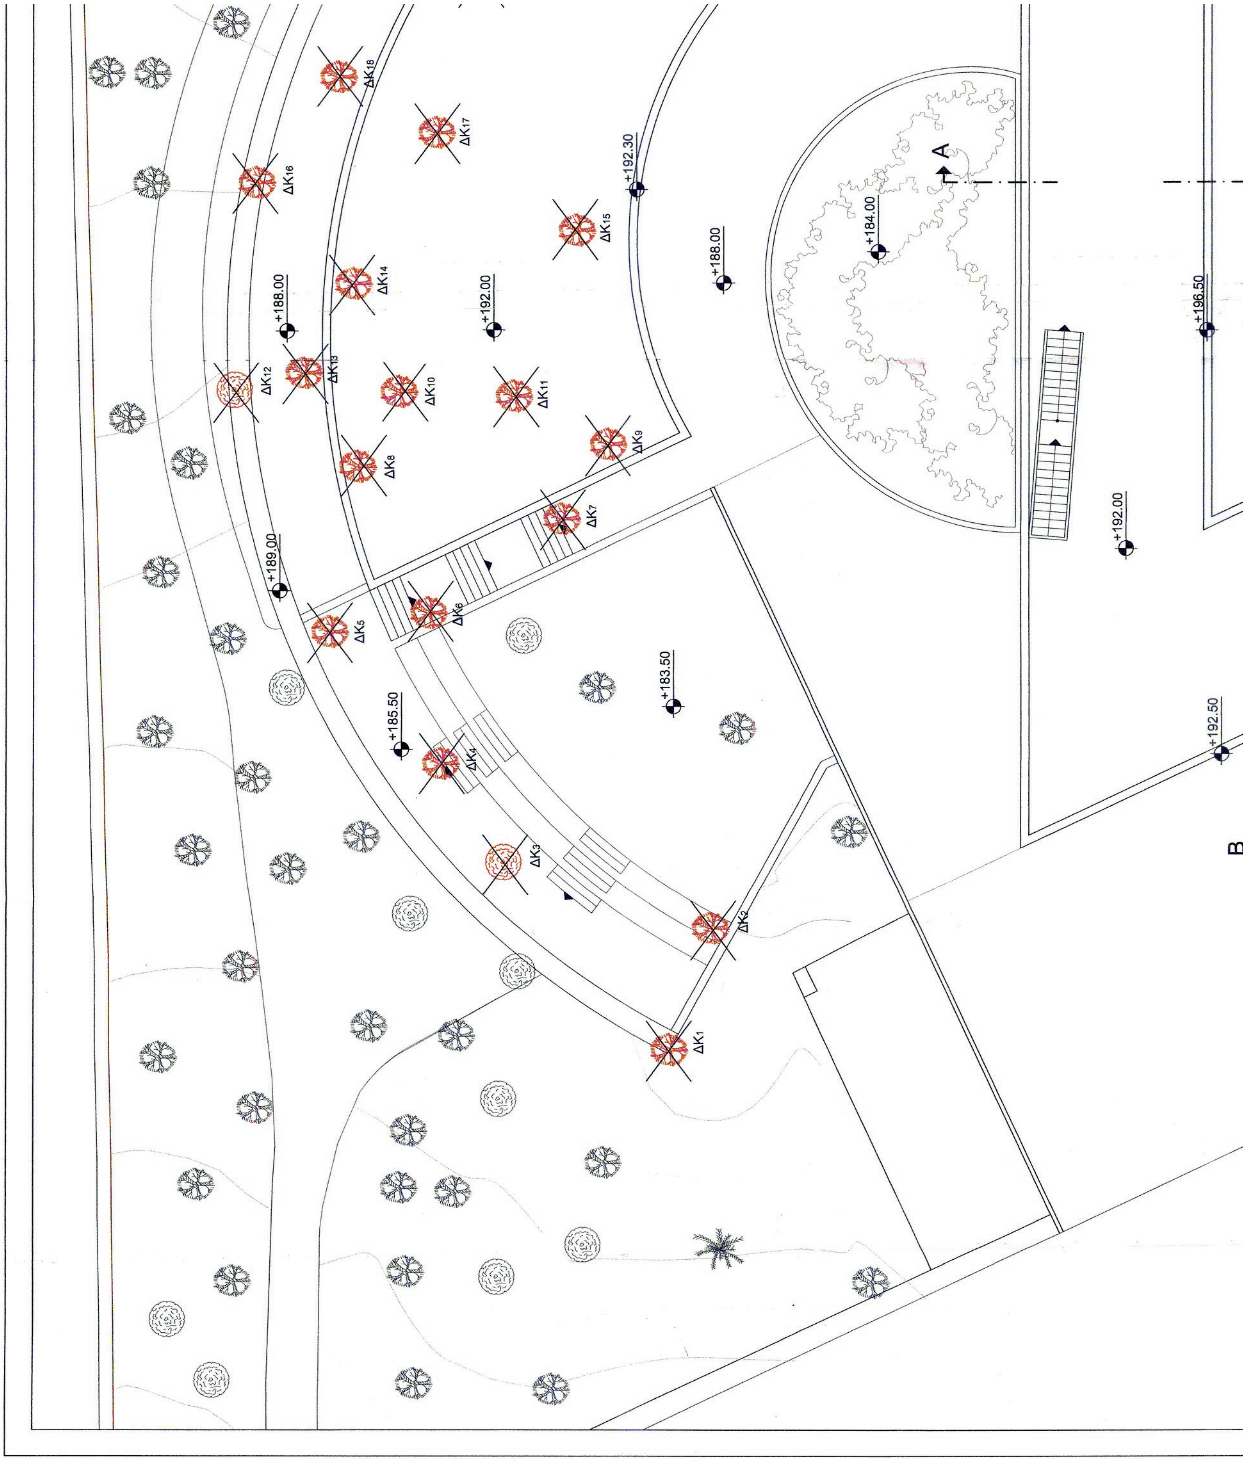


ΕΘΝΙΚΟ ΤΥΠΟΓΡΑΦΕΙΟ
Για τεχνικούς λόγους στο σχεδιάγραμμα, από το ηλεκτρονικό αρχείο, έγινε σμίκρυνση κατά ποσοστό 36%

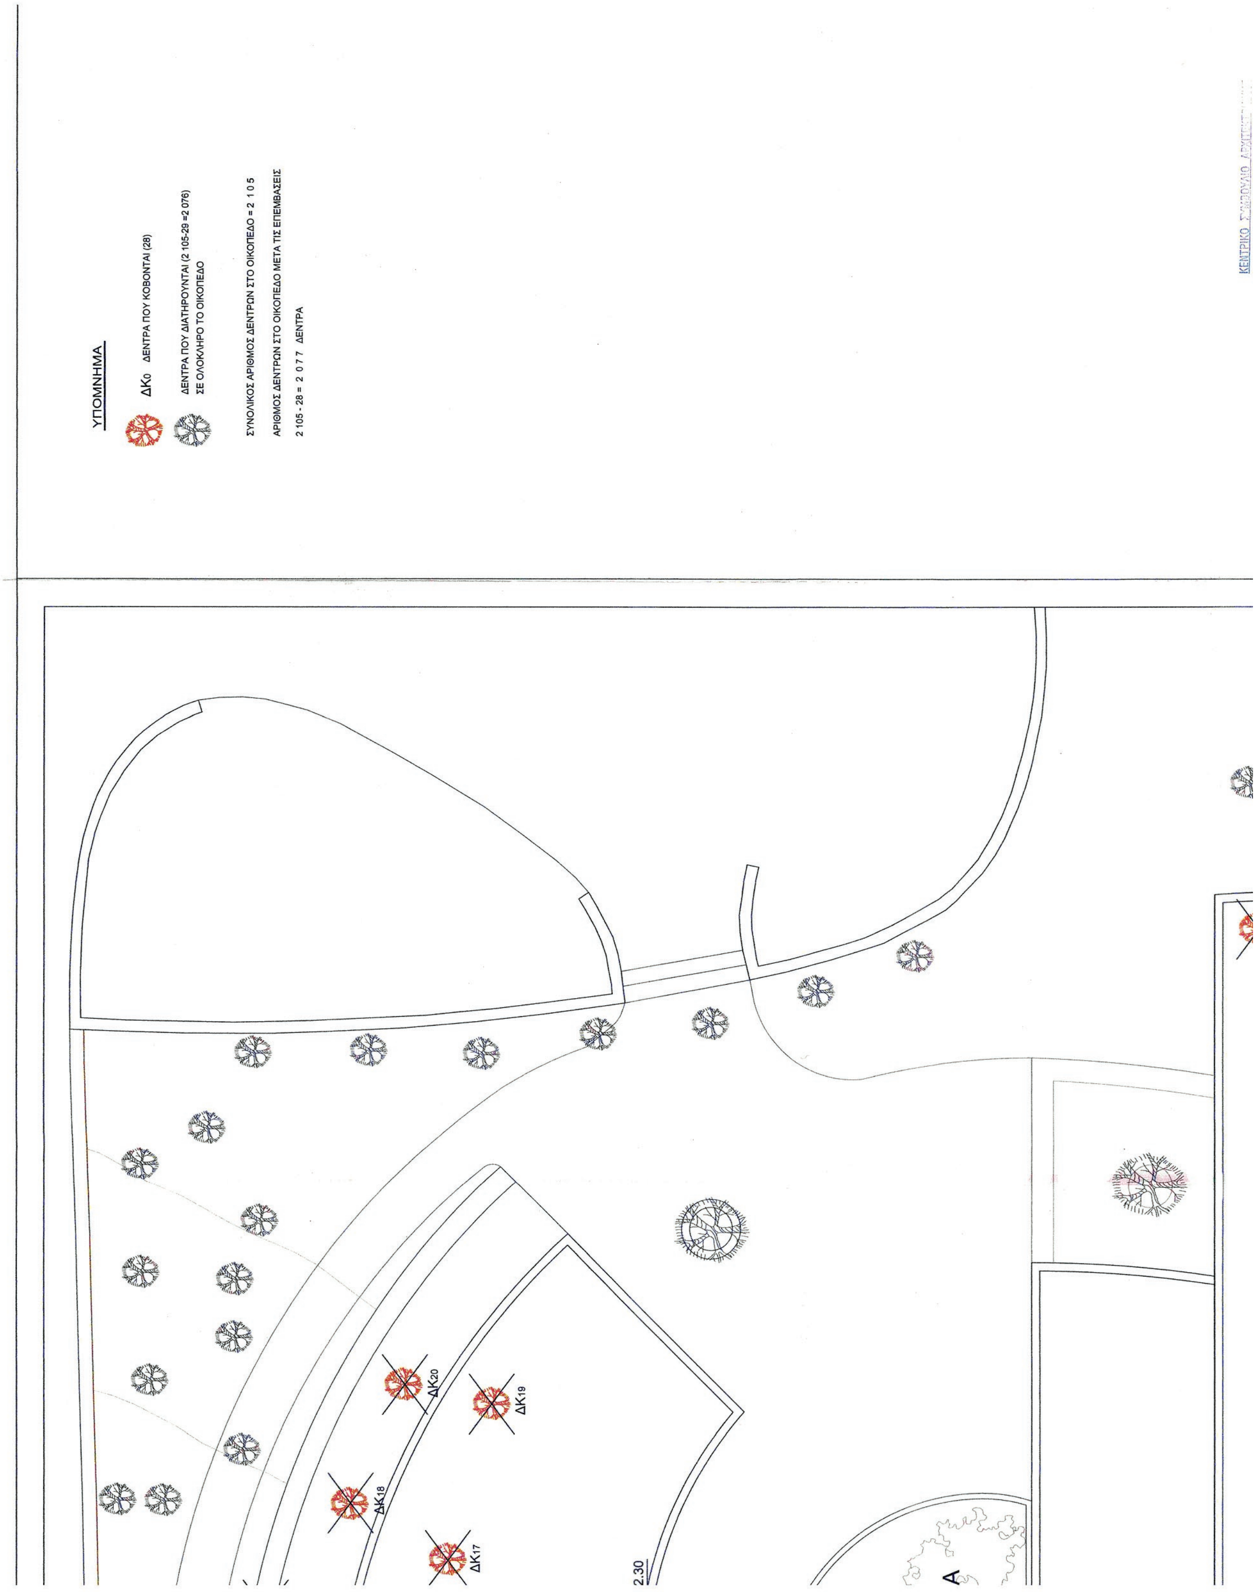

ΥΠΟΜΝΗΜΑ
ΔΚ0 ΔΕΝΤΡΑ ΠΟΥ ΚΟΒΟΝΤΑΙ (28)
ΔΕΝΤΡΑ ΠΟΥ ΔΙΑΤΗΡΟΥΝΤΑΙ (2 105-29 =2 076)
ΣΕ ΟΛΟΚΛΗΡΟ ΤΟ ΟΙΚΟΠΕΔΟ
ΣΥΝΟΛΙΚΟΣ ΑΡΙΘΜΟΣ ΔΕΝΤΡΩΝ ΣΤΟ ΟΙΚΟΠΕΔΟ = 2 105
ΑΡΙΘΜΟΣ ΔΕΝΤΡΩΝ ΣΤΟ ΟΙΚΟΠΕΔΟ ΜΕΤΑ ΤΙΣ ΕΠΕΜΒΑΣΕΙΣ
2 105 - 28 = 2 077 ΔΕΝΤΡΑ
ΔΚ20
ΔΚ19
ΔΚ18
ΔΚ17
2.30

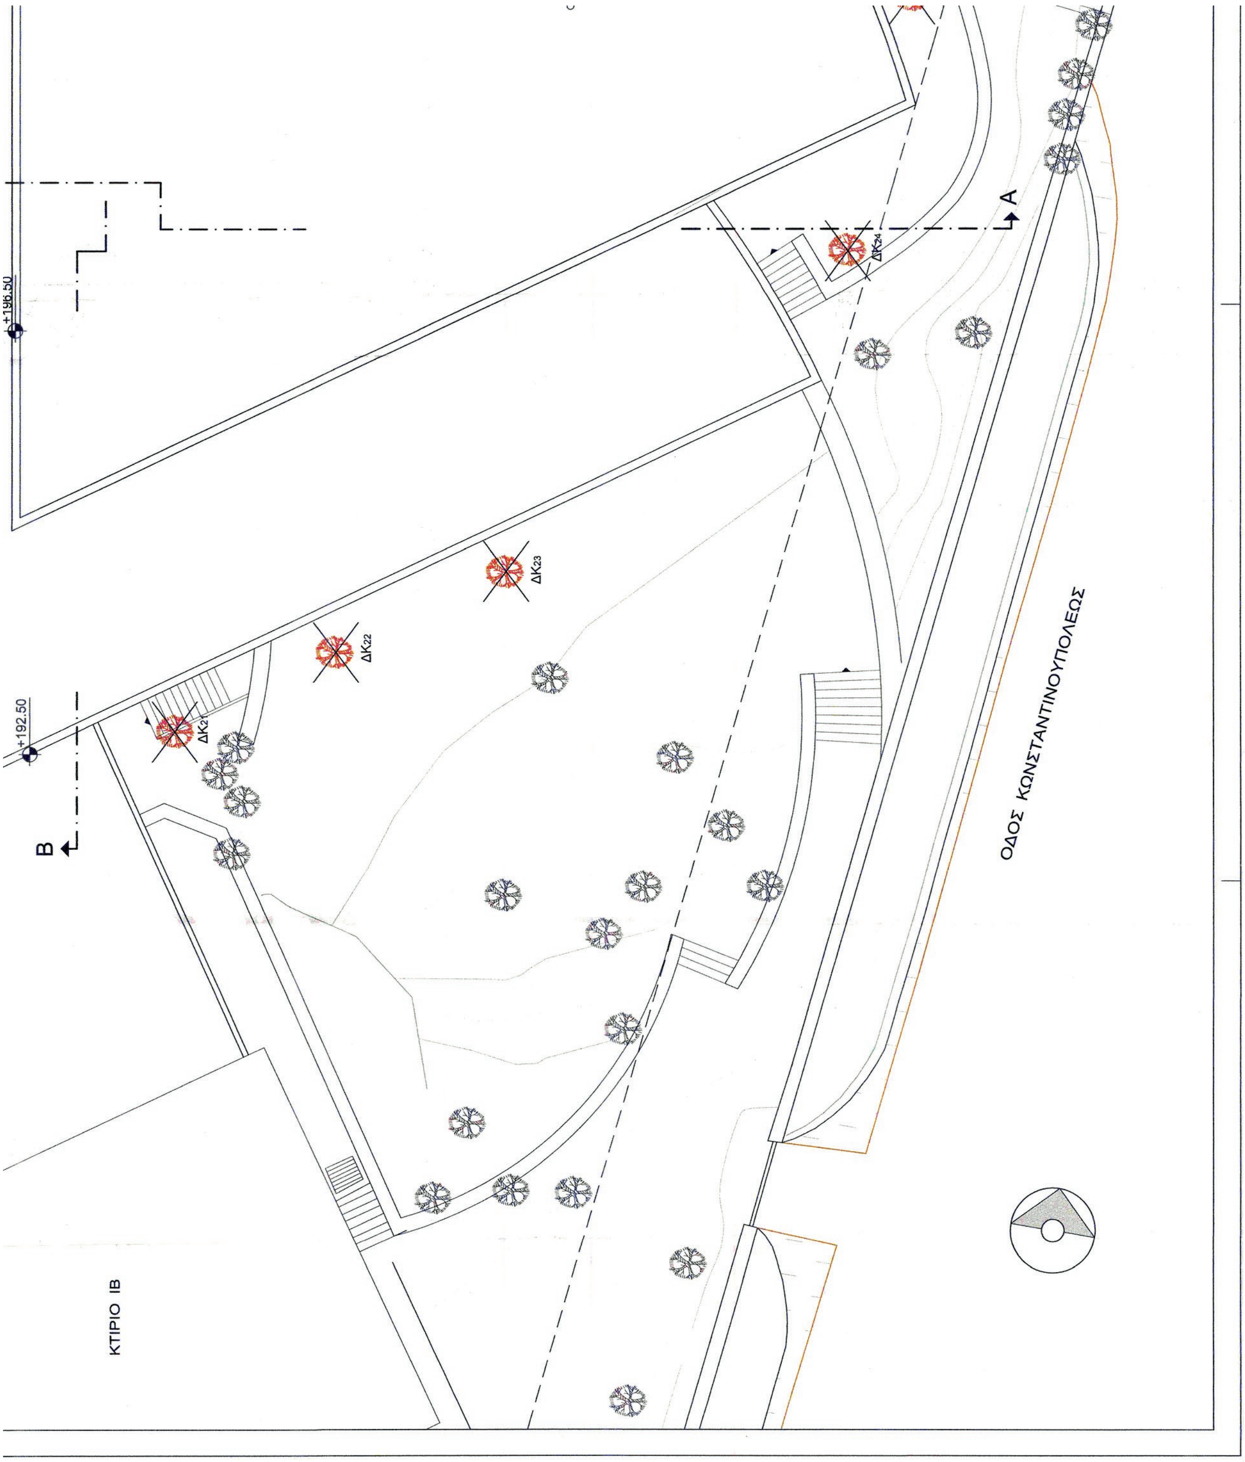

+196.50
+192.50
A
B
ΔΚ24
ΔΚ23
ΔΚ22
ΔΚ21
ΟΔΟΣ ΚΩΝΣΤΑΝΤΙΝΟΥΠΟΛΕΩΣ
ΚΤΙΡΙΟ ΙΒ

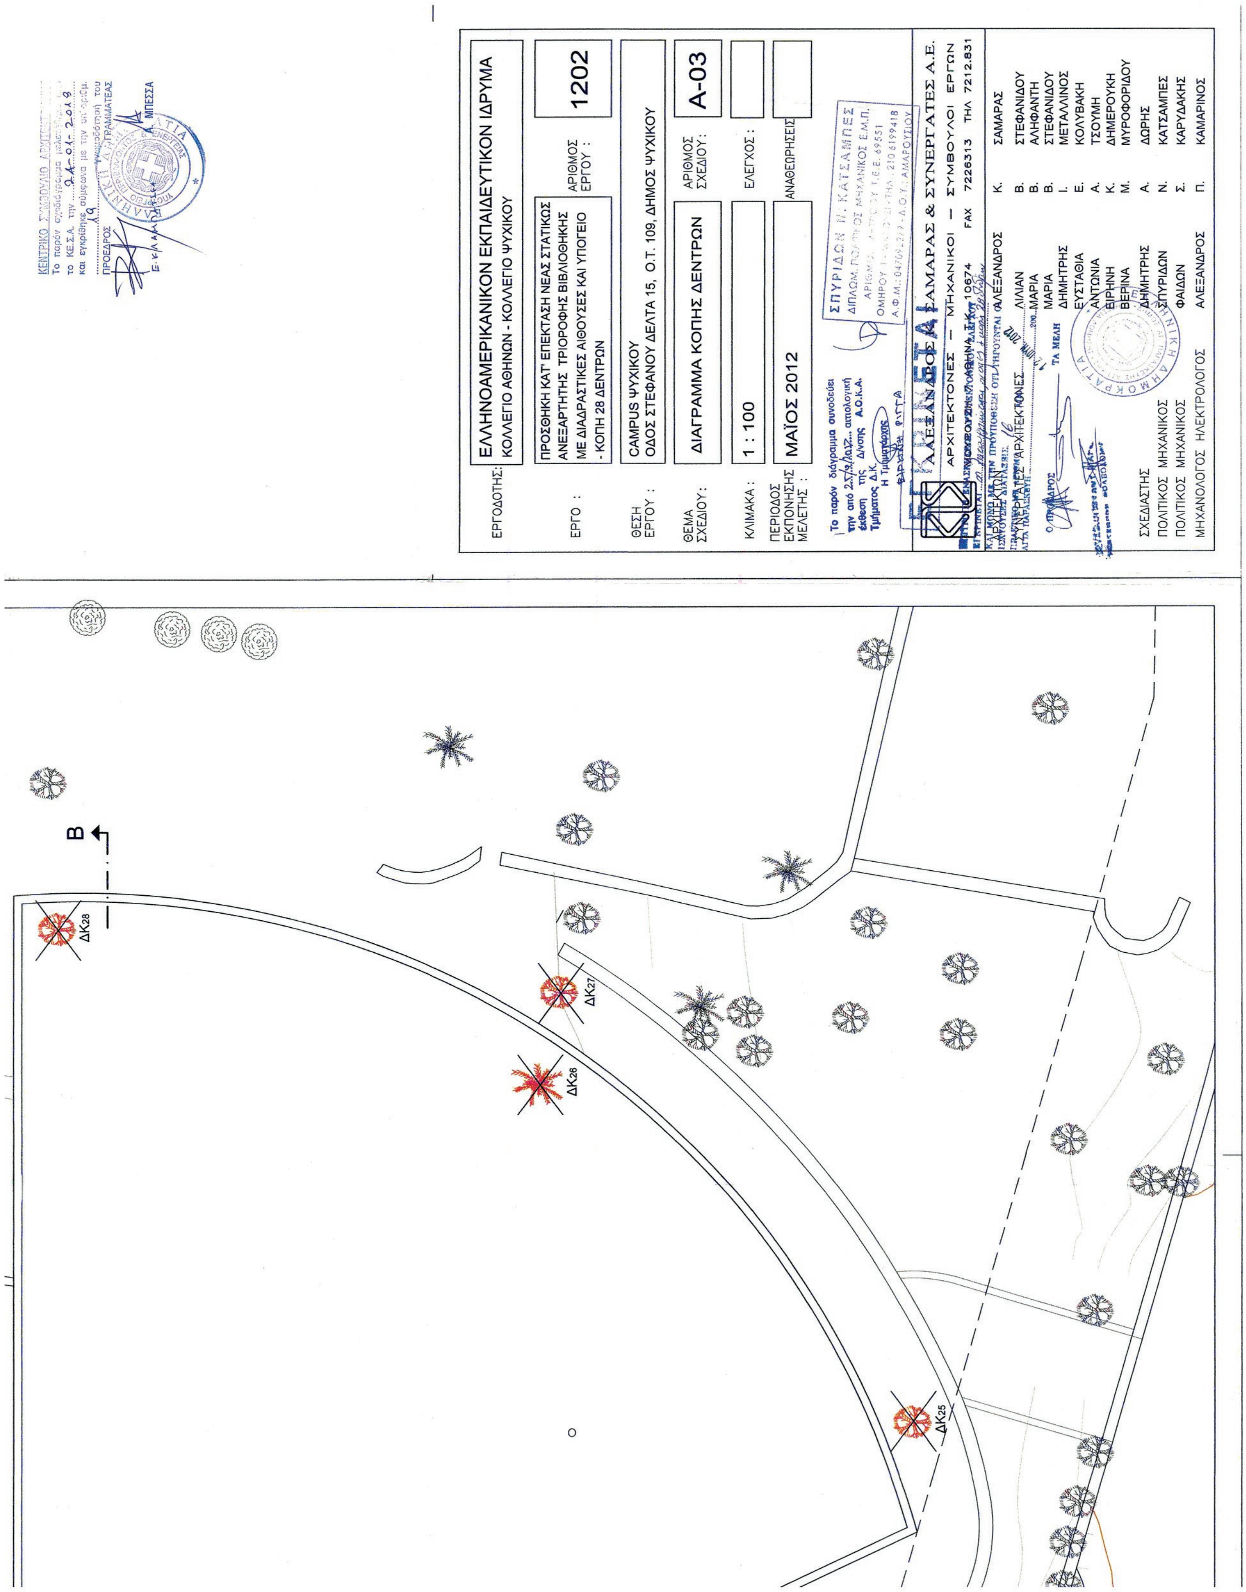

ΕΡΓΟΔΟΤΗΣ: ΕΛΛΗΝΟΑΜΕΡΙΚΑΝΙΚΟΝ ΕΚΠΑΙΔΕΥΤΙΚΟΝ ΙΔΡΥΜΑ
ΚΟΛΛΕΓΙΟ ΑΘΗΝΩΝ - ΚΟΛΛΕΓΙΟ ΨΥΧΙΚΟΥ
ΕΡΓΟ: ΠΡΟΣΘΗΚΗ ΚΑΤ' ΕΠΕΚΤΑΣΗ ΝΕΑΣ ΣΤΑΤΙΚΩΣ ΑΝΕΞΑΡΤΗΤΗΣ ΤΡΙΟΡΟΦΗΣ ΒΙΒΛΙΟΘΗΚΗΣ ΜΕ ΔΙΑΔΡΑΣΤΙΚΕΣ ΑΙΘΟΥΣΕΣ ΚΑΙ ΥΠΟΓΕΙΟ - ΚΟΠΗ 28 ΔΕΝΤΡΩΝ
ΑΡΙΘΜΟΣ ΕΡΓΟΥ: 1202
ΘΕΣΗ ΕΡΓΟΥ: CAMPUS ΨΥΧΙΚΟΥ
ΟΔΟΣ ΣΤΕΦΑΝΟΥ ΔΕΛΤΑ 15, Ο.Τ. 109, ΔΗΜΟΣ ΨΥΧΙΚΟΥ
ΘΕΜΑ ΣΧΕΔΙΟΥ: ΔΙΑΓΡΑΜΜΑ ΚΟΠΗΣ ΔΕΝΤΡΩΝ
ΑΡΙΘΜΟΣ ΣΧΕΔΙΟΥ: Α-03
ΚΛΙΜΑΚΑ: 1 : 100
ΕΛΕΓΧΟΣ:
ΠΕΡΙΟΔΟΣ ΕΚΠΟΝΗΣΗΣ ΜΕΛΕΤΗΣ: ΜΑΪΟΣ 2012
ΑΝΑΘΕΩΡΗΣΕΙΣ
ΑΛΕΞΑΝΔΡΟΣ ΣΑΜΑΡΑΣ & ΣΥΝΕΡΓΑΤΕΣ Α.Ε.
ΑΡΧΙΤΕΚΤΟΝΕΣ — ΜΗΧΑΝΙΚΟΙ — ΣΥΜΒΟΥΛΟΙ ΕΡΓΩΝ
FAX 7226313 ΤΗΛ 7212.831
ΑΡΧΙΤΕΚΤΟΝΕΣ ΑΛΕΞΑΝΔΡΟΣ Κ. ΣΑΜΑΡΑΣ
ΛΙΛΙΑΝ Β. ΣΤΕΦΑΝΙΔΟΥ
ΜΑΡΙΑ Β. ΑΛΗΦΑΝΤΗ
ΜΑΡΙΑ Β. ΣΤΕΦΑΝΙΔΟΥ
ΔΗΜΗΤΡΗΣ Ι. ΜΕΤΑΛΛΙΝΟΣ
ΕΥΣΤΑΘΙΑ Ε. ΚΟΛΥΒΑΚΗ
ΑΝΤΩΝΙΑ Α. ΤΣΟΥΜΗ
ΕΙΡΗΝΗ Κ. ΔΗΜΕΡΟΥΚΗ
ΒΕΡΙΝΑ Μ. ΜΥΡΟΦΟΡΙΔΟΥ
ΣΧΕΔΙΑΣΤΗΣ ΔΗΜΗΤΡΗΣ Α. ΔΩΡΗΣ
ΠΟΛΙΤΙΚΟΣ ΜΗΧΑΝΙΚΟΣ ΣΠΥΡΙΔΩΝ Ν. ΚΑΤΣΑΜΠΕΣ
ΠΟΛΙΤΙΚΟΣ ΜΗΧΑΝΙΚΟΣ ΦΑΙΔΩΝ Σ. ΚΑΡΥΔΑΚΗΣ
ΜΗΧΑΝΟΛΟΓΟΣ ΗΛΕΚΤΡΟΛΟΓΟΣ ΑΛΕΞΑΝΔΡΟΣ Π. ΚΑΜΑΡΙΝΟΣ
ΔΚ28
ΔΚ27
ΔΚ26
ΔΚ25
Β

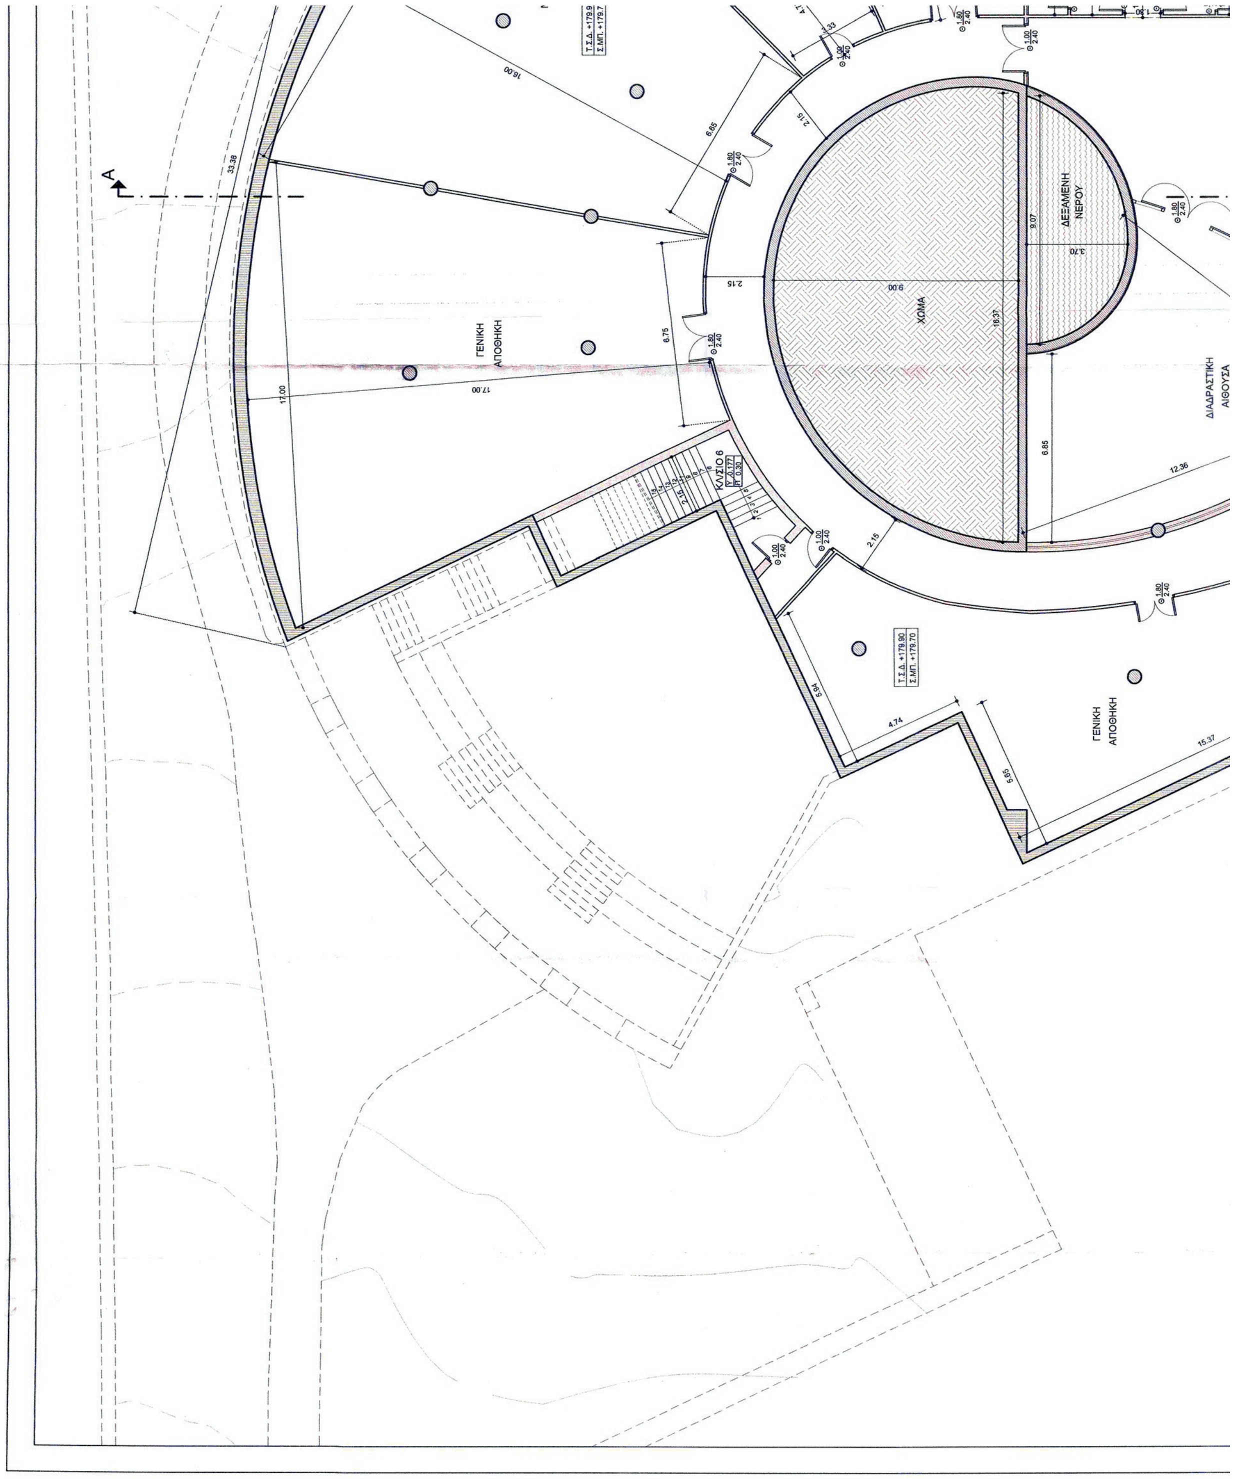


ΕΘΝΙΚΟ ΤΥΠΟΓΡΑΦΕΙΟ
Για τεχνικούς λόγους στο σχεδιάγραμμα, από το ηλεκτρονικό αρχείο, έγινε σμίκρυνση κατά ποσοστό 36%

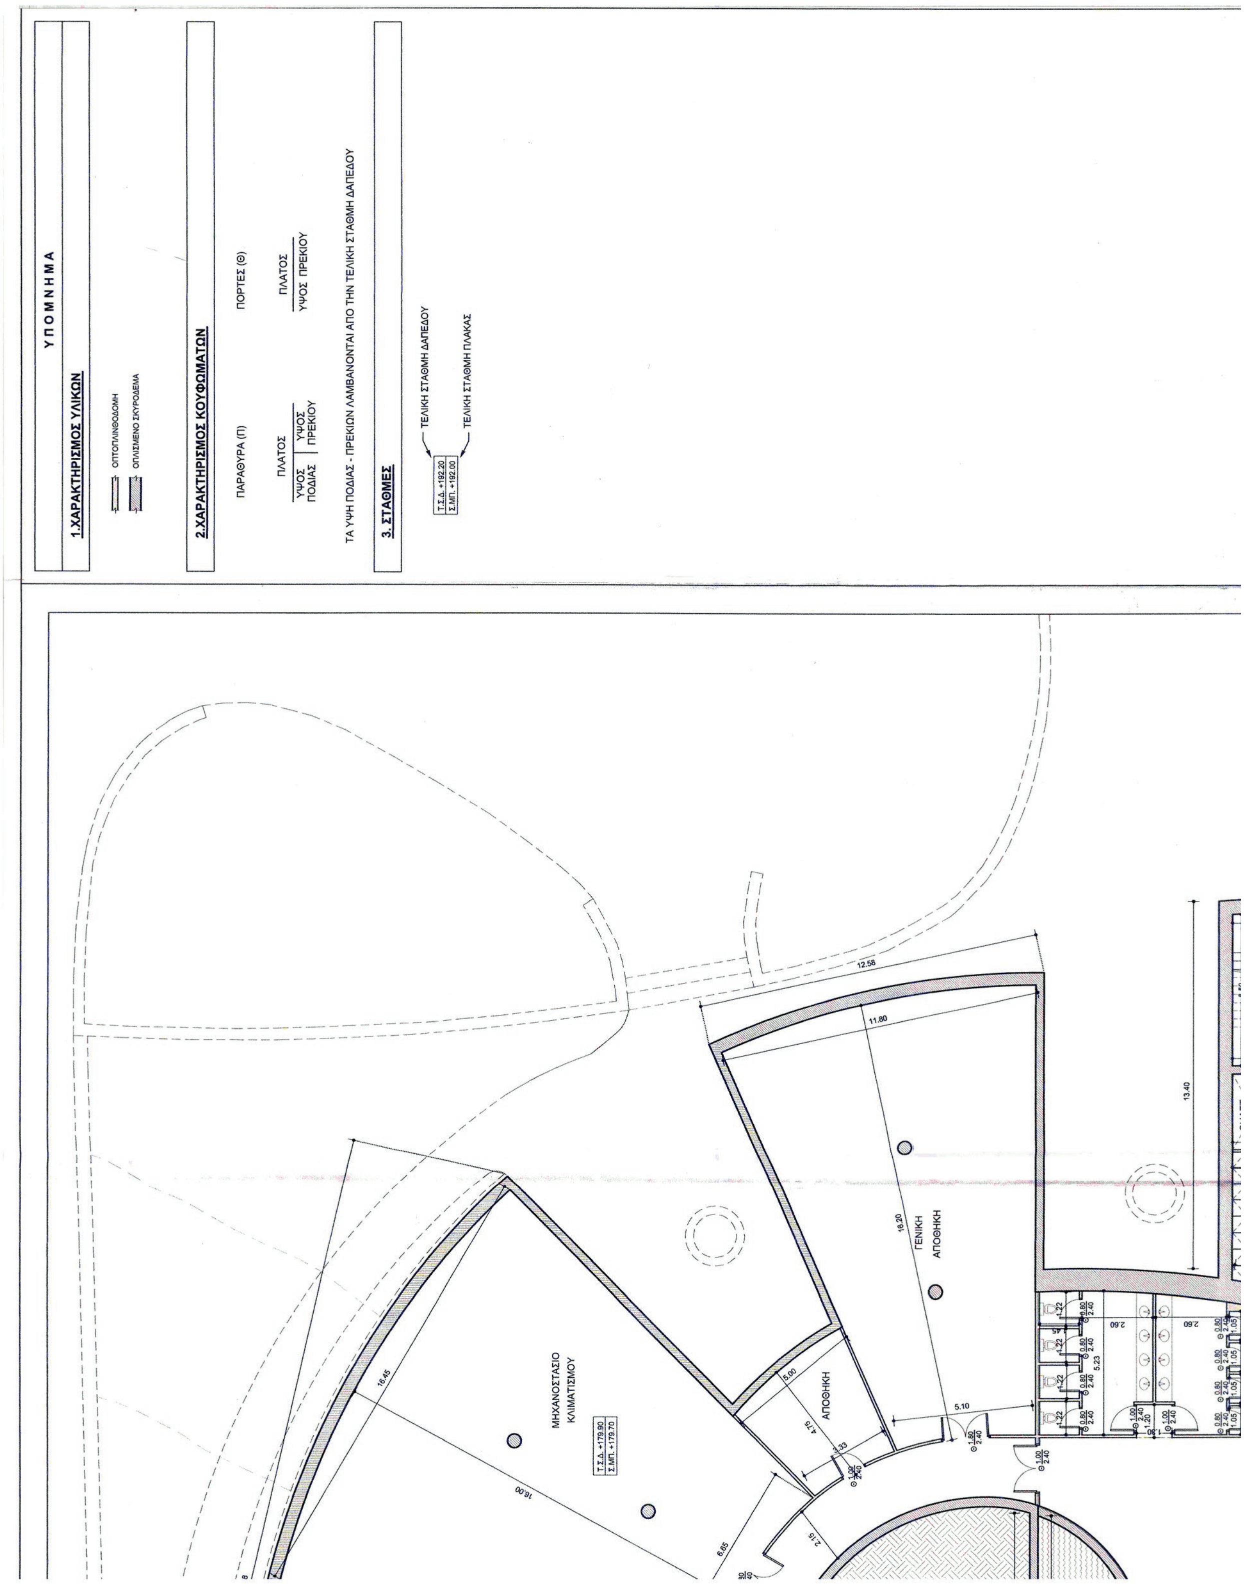

ΥΠΟΜΝΗΜΑ
1.ΧΑΡΑΚΤΗΡΙΣΜΟΣ ΥΛΙΚΩΝ
ΟΠΤΟΠΛΙΝΘΟΔΟΜΗ
ΟΠΛΙΣΜΕΝΟ ΣΚΥΡΟΔΕΜΑ
2.ΧΑΡΑΚΤΗΡΙΣΜΟΣ ΚΟΥΦΩΜΑΤΩΝ
ΠΑΡΑΘΥΡΑ (Π)
ΠΟΡΤΕΣ (Θ)
ΠΛΑΤΟΣ
ΥΨΟΣ ΠΟΔΙΑΣ
ΥΨΟΣ ΠΡΕΚΙΟΥ
ΤΑ ΥΨΗ ΠΟΔΙΑΣ - ΠΡΕΚΙΩΝ ΛΑΜΒΑΝΟΝΤΑΙ ΑΠΟ ΤΗΝ ΤΕΛΙΚΗ ΣΤΑΘΜΗ ΔΑΠΕΔΟΥ
3. ΣΤΑΘΜΕΣ
Τ.Σ.Δ. +192.20
Σ.ΜΠ. +192.00
ΤΕΛΙΚΗ ΣΤΑΘΜΗ ΔΑΠΕΔΟΥ
ΤΕΛΙΚΗ ΣΤΑΘΜΗ ΠΛΑΚΑΣ
ΜΗΧΑΝΟΣΤΑΣΙΟ ΚΛΙΜΑΤΙΣΜΟΥ
Τ.Σ.Δ. +179.90
Σ.ΜΠ. +179.70
ΓΕΝΙΚΗ ΑΠΟΘΗΚΗ
ΑΠΟΘΗΚΗ
12.56
11.80
18.20
13.40
16.45
16.00
5.00
5.10
6.65

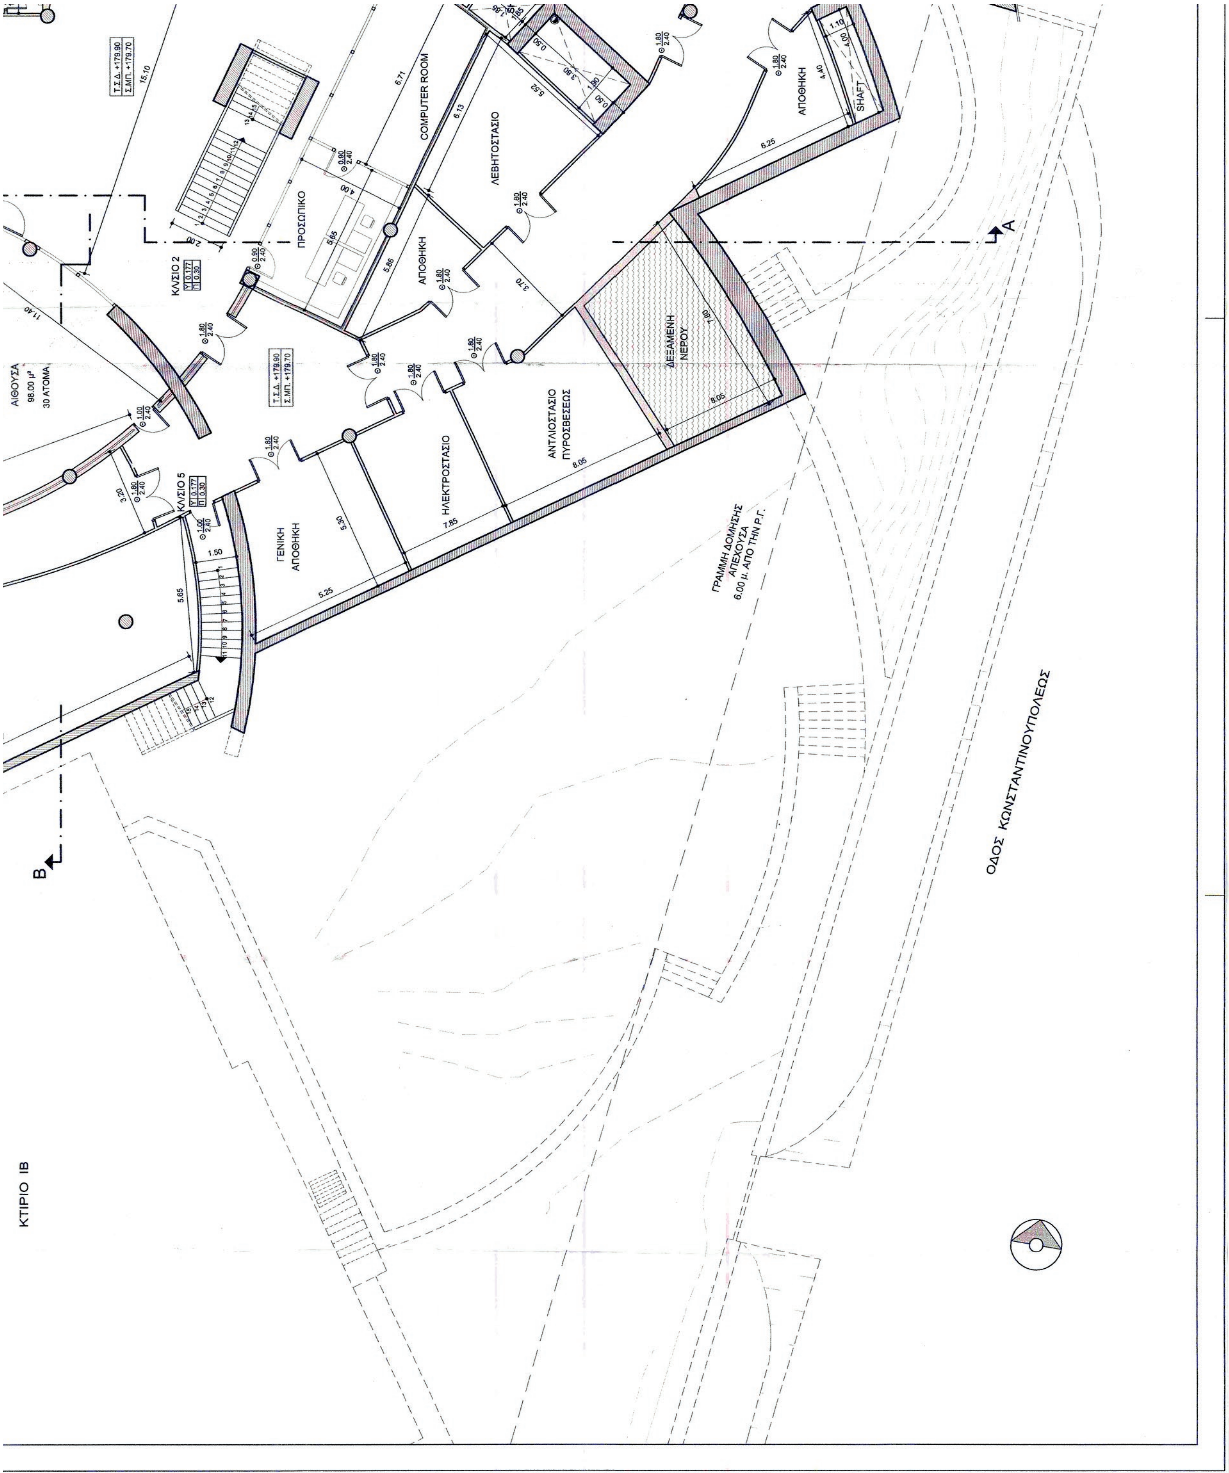

COMPUTER ROOM
ΛΕΒΗΤΟΣΤΑΣΙΟ
ΑΠΟΘΗΚΗ
SHAFT
ΠΡΟΣΩΠΙΚΟ
ΚΛΙΣΙΟ 2
ΑΙΘΟΥΣΑ
98.00 μ²
30 ΑΤΟΜΑ
ΔΕΞΑΜΕΝΗ
ΝΕΡΟΥ
ΑΝΤΛΙΟΣΤΑΣΙΟ
ΠΥΡΟΣΒΕΣΕΩΣ
ΗΛΕΚΤΡΟΣΤΑΣΙΟ
ΓΕΝΙΚΗ
ΑΠΟΘΗΚΗ
ΚΛΙΣΙΟ 5
ΓΡΑΜΜΗ ΔΟΜΗΣΗΣ
ΑΠΕΧΟΥΣΑ
6.00 μ. ΑΠΟ ΤΗΝ Ρ.Γ.
ΟΔΟΣ ΚΩΝΣΤΑΝΤΙΝΟΥΠΟΛΕΩΣ
ΚΤΙΡΙΟ ΙΒ
Α
Β

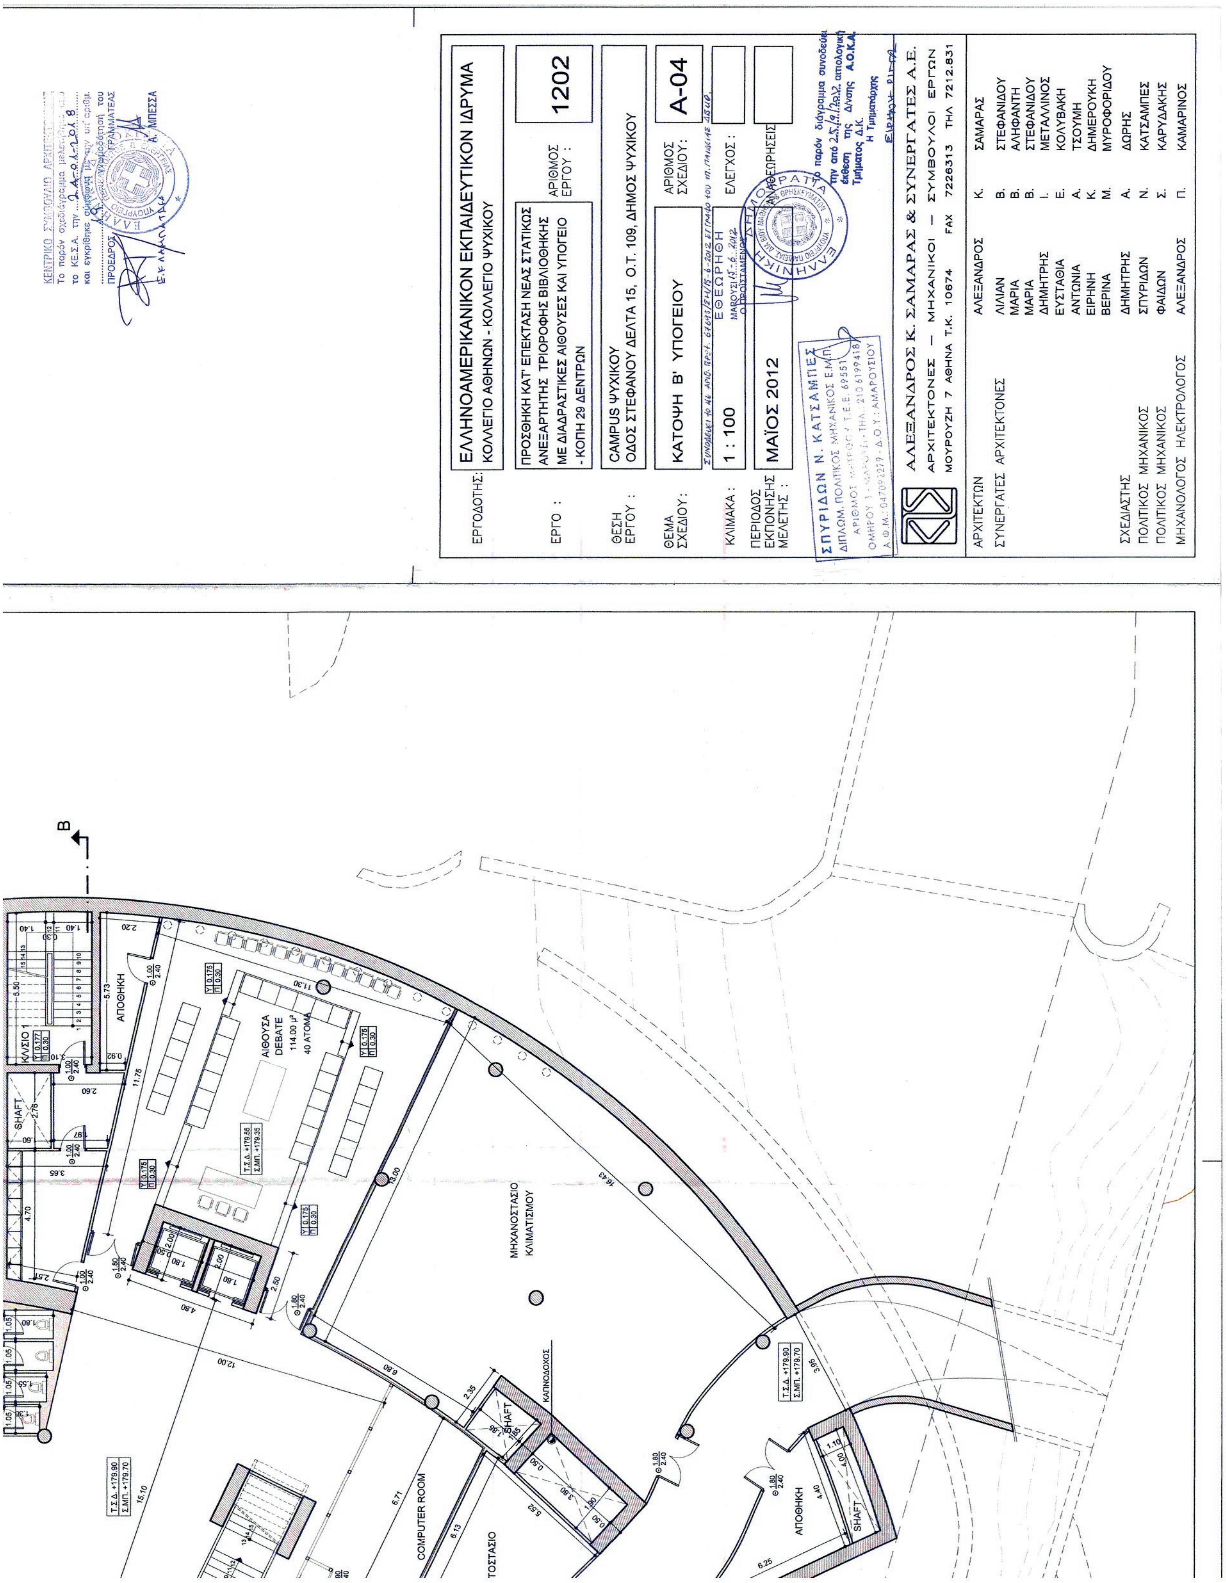
ΕΡΓΟΔΟΤΗΣ:
ΕΛΛΗΝΟΑΜΕΡΙΚΑΝΙΚΟΝ ΕΚΠΑΙΔΕΥΤΙΚΟΝ ΙΔΡΥΜΑ
ΚΟΛΛΕΓΙΟ ΑΘΗΝΩΝ - ΚΟΛΛΕΓΙΟ ΨΥΧΙΚΟΥ
ΕΡΓΟ :
ΠΡΟΣΘΗΚΗ ΚΑΤ' ΕΠΕΚΤΑΣΗ ΝΕΑΣ ΣΤΑΤΙΚΩΣ ΑΝΕΞΑΡΤΗΤΗΣ ΤΡΙΟΡΟΦΗΣ ΒΙΒΛΙΟΘΗΚΗΣ ΜΕ ΔΙΑΔΡΑΣΤΙΚΕΣ ΑΙΘΟΥΣΕΣ ΚΑΙ ΥΠΟΓΕΙΟ - ΚΟΠΗ 29 ΔΕΝΤΡΩΝ
ΑΡΙΘΜΟΣ ΕΡΓΟΥ : 1202
ΘΕΣΗ ΕΡΓΟΥ :
CAMPUS ΨΥΧΙΚΟΥ
ΟΔΟΣ ΣΤΕΦΑΝΟΥ ΔΕΛΤΑ 15, Ο.Τ. 109, ΔΗΜΟΣ ΨΥΧΙΚΟΥ
ΘΕΜΑ ΣΧΕΔΙΟΥ:
ΚΑΤΟΨΗ Β' ΥΠΟΓΕΙΟΥ
ΑΡΙΘΜΟΣ ΣΧΕΔΙΟΥ: Α-04
ΚΛΙΜΑΚΑ : 1 : 100
ΕΛΕΓΧΟΣ :
ΠΕΡΙΟΔΟΣ ΕΚΠΟΝΗΣΗΣ ΜΕΛΕΤΗΣ : ΜΑΪΟΣ 2012
ΑΝΑΘΕΩΡΗΣΕΙΣ
ΑΛΕΞΑΝΔΡΟΣ Κ. ΣΑΜΑΡΑΣ & ΣΥΝΕΡΓΑΤΕΣ Α.Ε.
ΑΡΧΙΤΕΚΤΟΝΕΣ – ΜΗΧΑΝΙΚΟΙ – ΣΥΜΒΟΥΛΟΙ ΕΡΓΩΝ
ΜΟΥΡΟΥΖΗ 7 ΑΘΗΝΑ Τ.Κ. 10674 FAX 7226313 ΤΗΛ 7212.831
ΑΡΧΙΤΕΚΤΩΝ ΑΛΕΞΑΝΔΡΟΣ Κ. ΣΑΜΑΡΑΣ
ΣΥΝΕΡΓΑΤΕΣ ΑΡΧΙΤΕΚΤΟΝΕΣ ΛΙΛΙΑΝ Β. ΣΤΕΦΑΝΙΔΟΥ
ΜΑΡΙΑ Β. ΑΛΗΦΑΝΤΗ
ΜΑΡΙΑ Β. ΣΤΕΦΑΝΙΔΟΥ
ΔΗΜΗΤΡΗΣ Ι. ΜΕΤΑΛΛΙΝΟΣ
ΕΥΣΤΑΘΙΑ Ε. ΚΟΛΥΒΑΚΗ
ΑΝΤΩΝΙΑ Α. ΤΣΟΥΜΗ
ΕΙΡΗΝΗ Κ. ΔΗΜΕΡΟΥΚΗ
ΒΕΡΙΝΑ Μ. ΜΥΡΟΦΟΡΙΔΟΥ
ΣΧΕΔΙΑΣΤΗΣ ΔΗΜΗΤΡΗΣ Α. ΔΩΡΗΣ
ΠΟΛΙΤΙΚΟΣ ΜΗΧΑΝΙΚΟΣ ΣΠΥΡΙΔΩΝ Ν. ΚΑΤΣΑΜΠΕΣ
ΠΟΛΙΤΙΚΟΣ ΜΗΧΑΝΙΚΟΣ ΦΑΙΔΩΝ Σ. ΚΑΡΥΔΑΚΗΣ
ΜΗΧΑΝΟΛΟΓΟΣ ΗΛΕΚΤΡΟΛΟΓΟΣ ΑΛΕΞΑΝΔΡΟΣ Π. ΚΑΜΑΡΙΝΟΣ
ΑΙΘΟΥΣΑ DEBATE
114.00 μ²
40 ΑΤΟΜΑ
ΜΗΧΑΝΟΣΤΑΣΙΟ ΚΛΙΜΑΤΙΣΜΟΥ
ΑΠΟΘΗΚΗ
SHAFT
ΚΑΠΝΟΔΟΧΟΣ
COMPUTER ROOM
ΤΟΣΤΑΣΙΟ

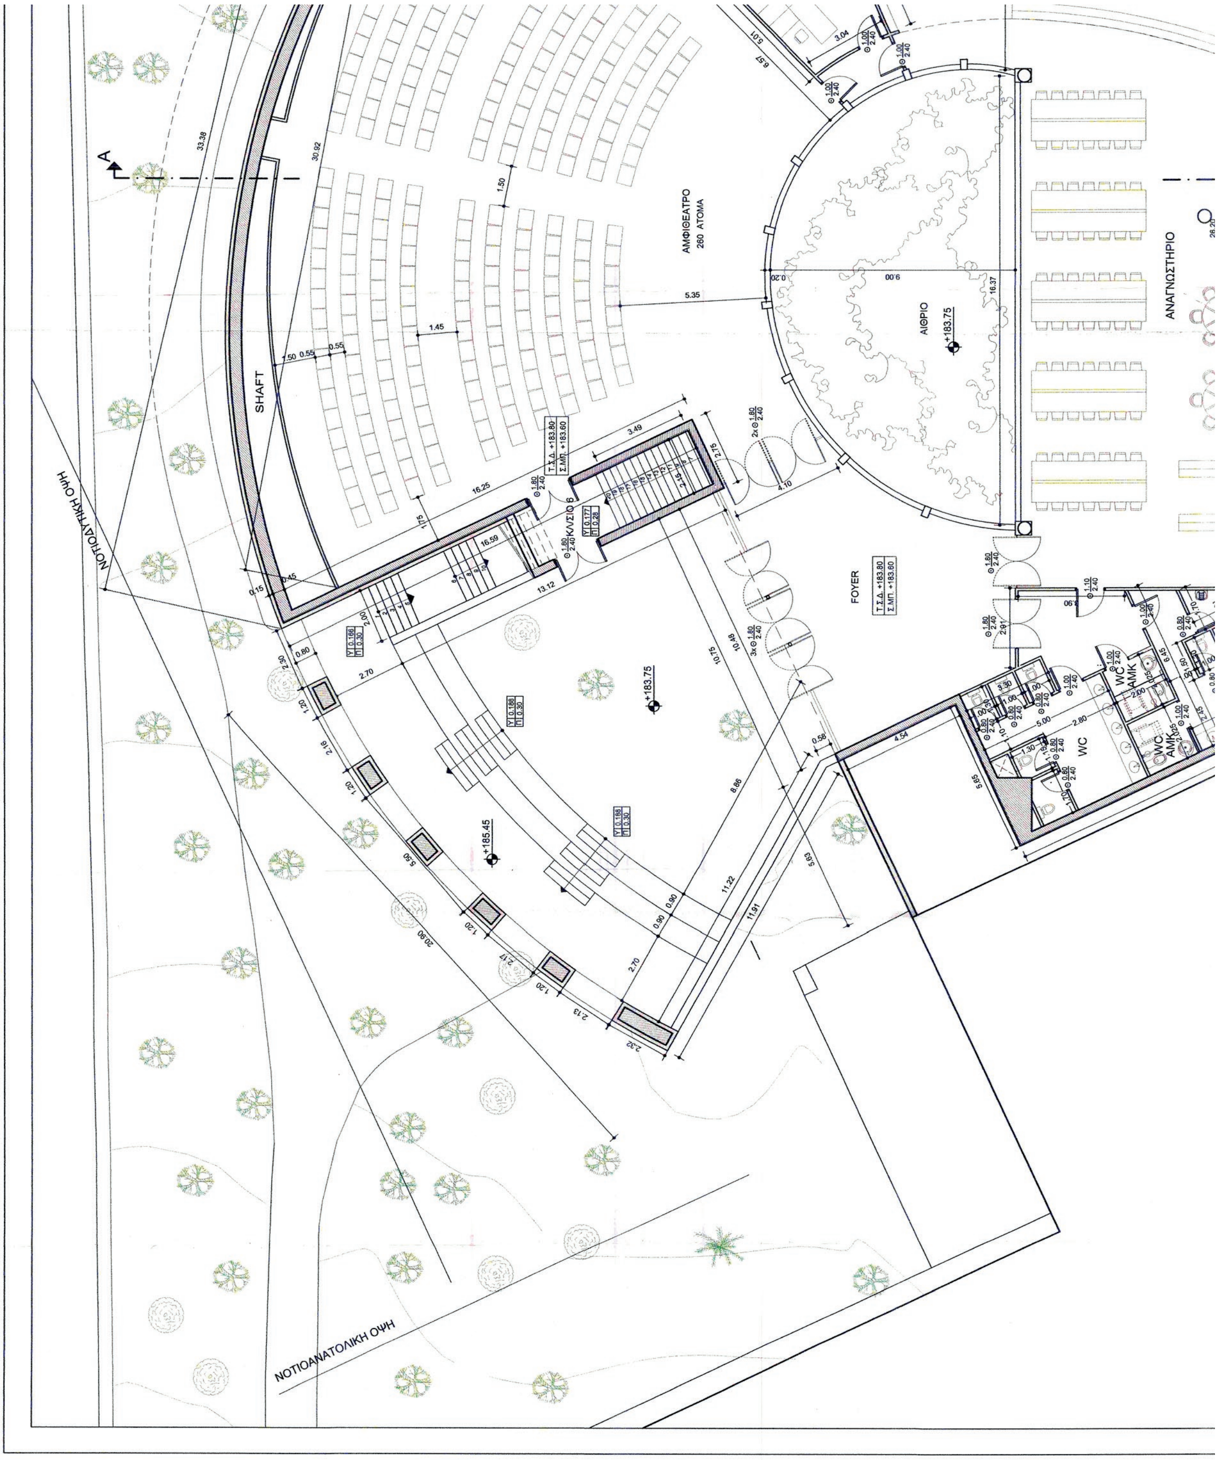


ΕΘΝΙΚΟ ΤΥΠΟΓΡΑΦΕΙΟ
Για τεχνικούς λόγους στο σχεδιάγραμμα, από το ηλεκτρονικό αρχείο, έγινε σμίκρυνση κατά ποσοστό 36%

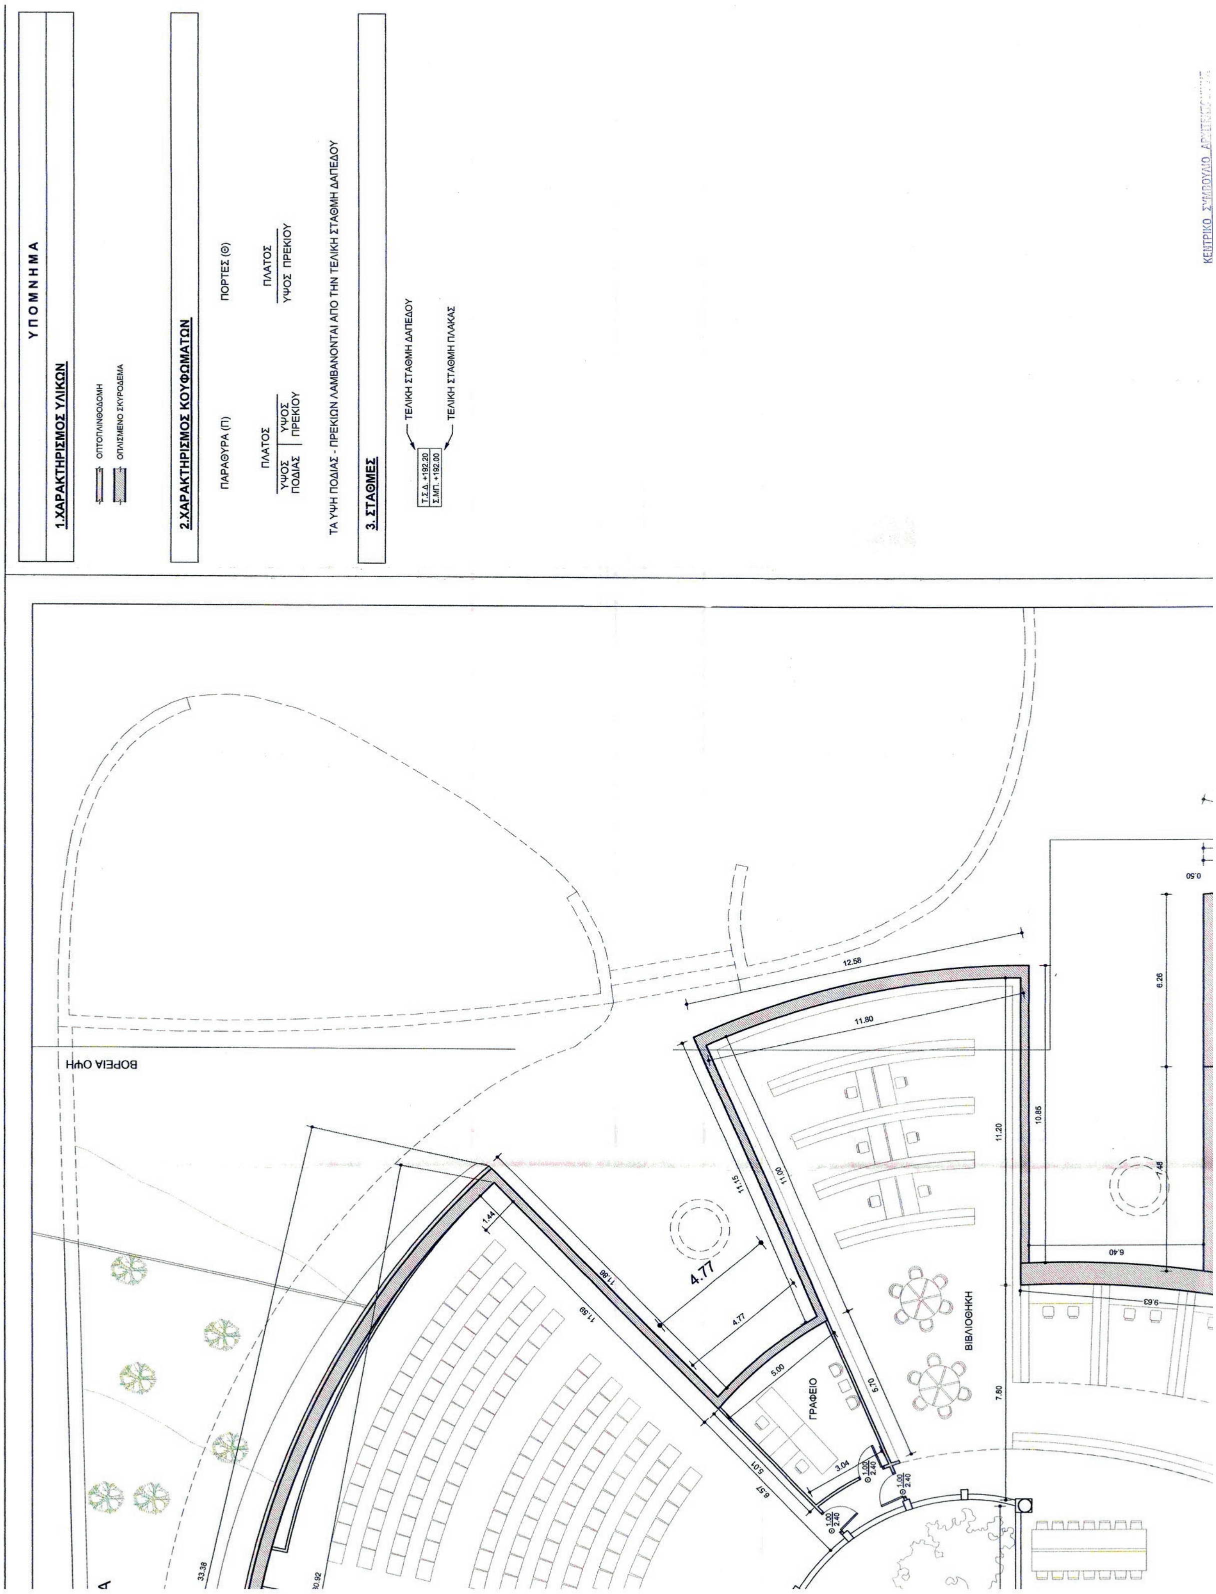
ΥΠΟΜΝΗΜΑ
1.ΧΑΡΑΚΤΗΡΙΣΜΟΣ ΥΛΙΚΩΝ
ΟΠΤΟΠΛΙΝΘΟΔΟΜΗ
ΟΠΛΙΣΜΕΝΟ ΣΚΥΡΟΔΕΜΑ
2.ΧΑΡΑΚΤΗΡΙΣΜΟΣ ΚΟΥΦΩΜΑΤΩΝ
ΠΑΡΑΘΥΡΑ (Π)
ΠΟΡΤΕΣ (Θ)
ΠΛΑΤΟΣ
ΥΨΟΣ ΠΟΔΙΑΣ
ΥΨΟΣ ΠΡΕΚΙΟΥ
ΤΑ ΥΨΗ ΠΟΔΙΑΣ - ΠΡΕΚΙΩΝ ΛΑΜΒΑΝΟΝΤΑΙ ΑΠΟ ΤΗΝ ΤΕΛΙΚΗ ΣΤΑΘΜΗ ΔΑΠΕΔΟΥ
3. ΣΤΑΘΜΕΣ
ΤΕΛΙΚΗ ΣΤΑΘΜΗ ΔΑΠΕΔΟΥ
ΤΕΛΙΚΗ ΣΤΑΘΜΗ ΠΛΑΚΑΣ
ΒΟΡΕΙΑ ΟΨΗ
ΒΙΒΛΙΟΘΗΚΗ
ΓΡΑΦΕΙΟ
4.77

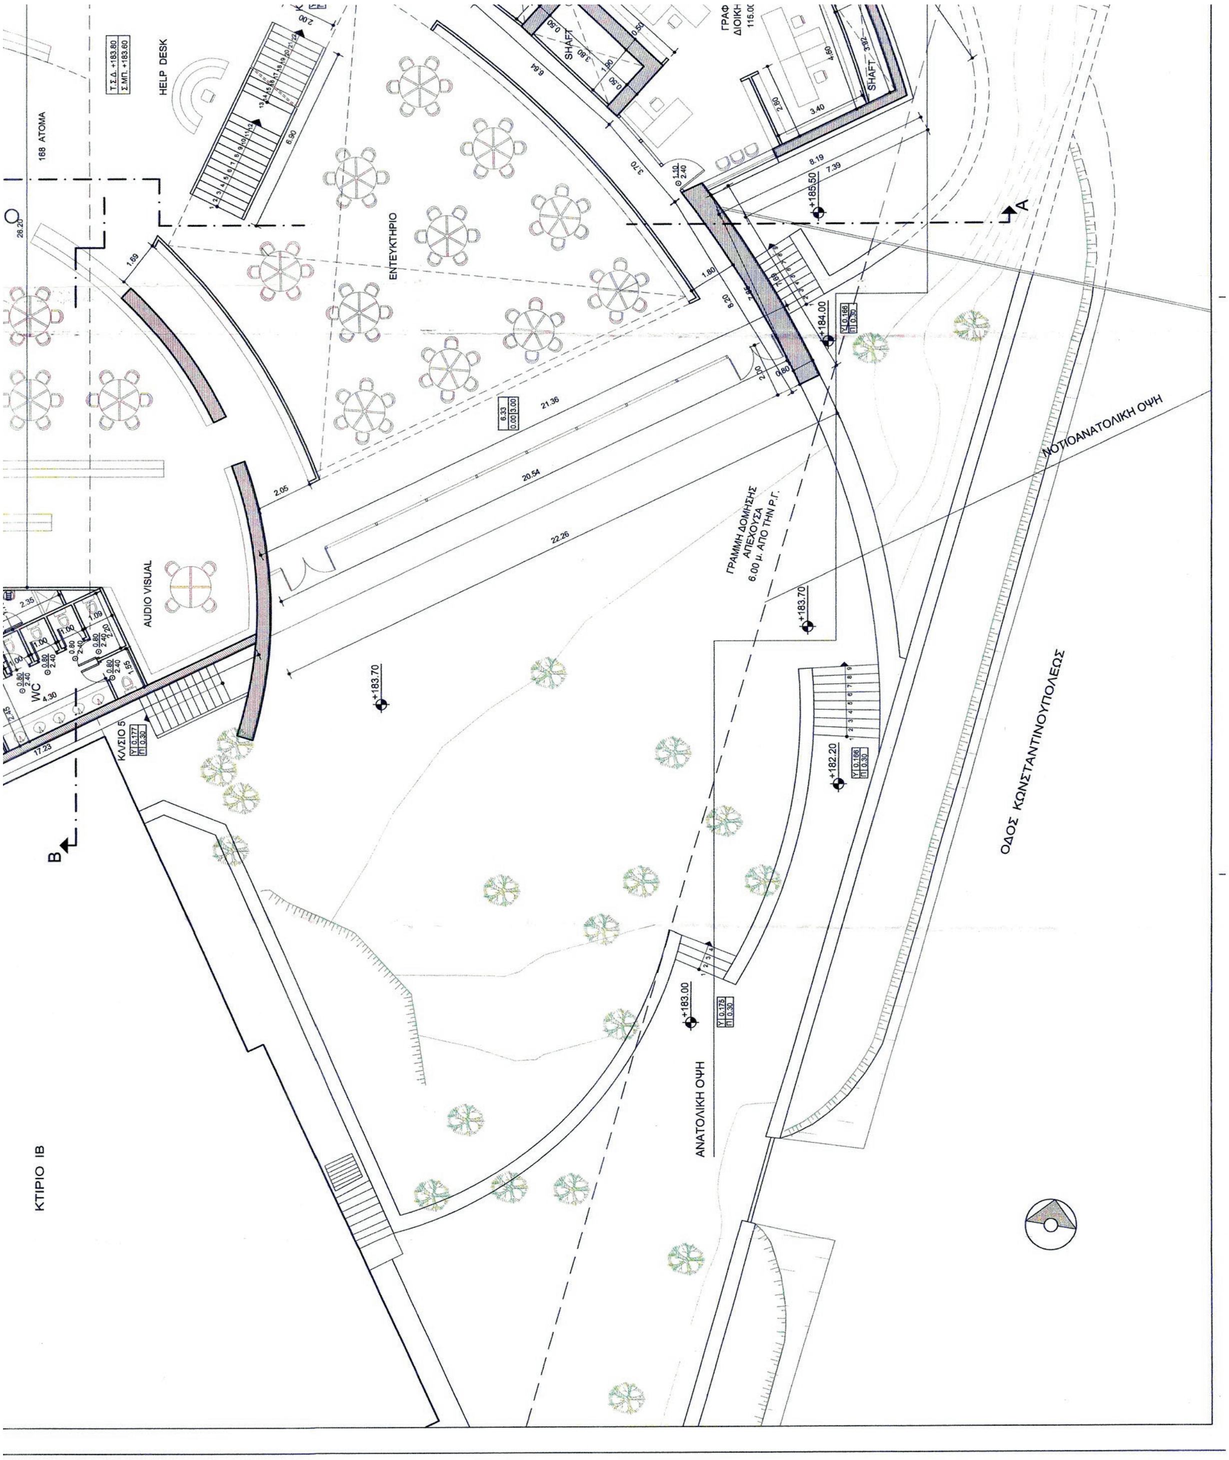
ΟΔΟΣ ΚΩΝΣΤΑΝΤΙΝΟΥΠΟΛΕΩΣ
ΝΟΤΙΟΑΝΑΤΟΛΙΚΗ ΟΨΗ
ΑΝΑΤΟΛΙΚΗ ΟΨΗ
ΚΤΙΡΙΟ ΙΒ
ΕΝΤΕΥΚΤΗΡΙΟ
AUDIO VISUAL
HELP DESK
168 ΑΤΟΜΑ
SHAFT
WC
ΓΡΑΜΜΗ ΔΟΜΗΣΗΣ
ΑΠΕΧΟΥΣΑ
6.00 μ. ΑΠΟ ΤΗΝ Ρ.Γ.
+185.50
+184.00
+183.70
+182.20
+183.00

ΚΕΝΤΡΙΚΟ ΣΥΜΒΟΥΛΙΟ ΑΡΧΙΤΕΚΤΟΝΙΚΗΣ
Το παρόν σχεδιάγραμμα μελετήθηκε από το ΚΕ.Σ.Α. την 24-01-2018 και εγκρίθηκε σύμφωνα με την υπ' αριθμ. 19 γνωμοδότηση του
ΠΡΟΕΔΡΟΣ ... ΓΡΑΜΜΑΤΕΑΣ

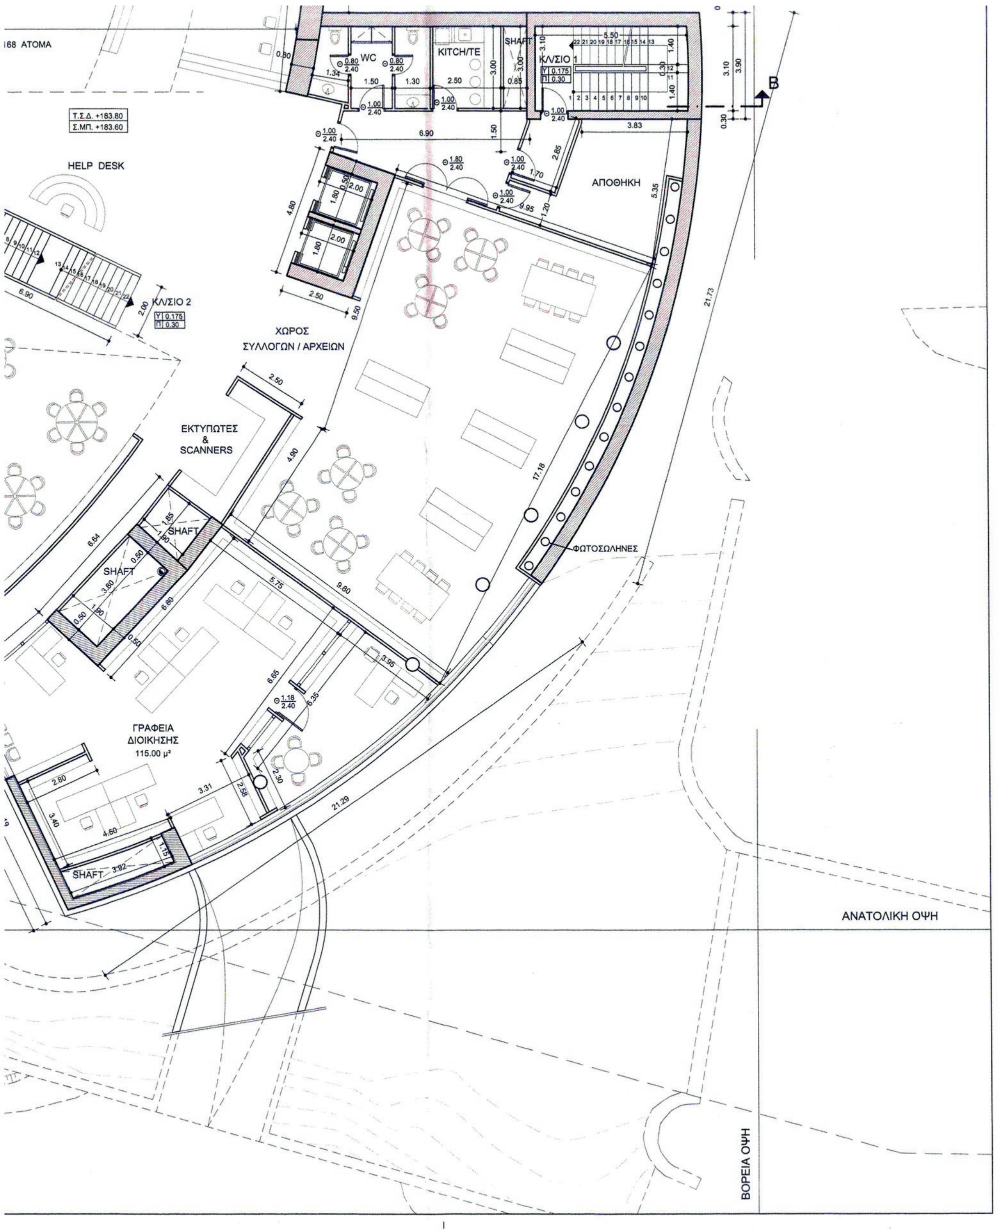

ΕΡΓΟΔΟΤΗΣ:	ΕΛΛΗΝΟΑΜΕΡΙΚΑΝΙΚΟΝ ΕΚΠΑΙΔΕΥΤΙΚΟΝ ΙΔΡΥΜΑ ΚΟΛΛΕΓΙΟ ΑΘΗΝΩΝ - ΚΟΛΛΕΓΙΟ ΨΥΧΙΚΟΥ		
ΕΡΓΟ :	ΠΡΟΣΘΗΚΗ ΚΑΤ' ΕΠΕΚΤΑΣΗ ΝΕΑΣ ΣΤΑΤΙΚΩΣ ΑΝΕΞΑΡΤΗΤΗΣ ΤΡΙΟΡΟΦΗΣ ΒΙΒΛΙΟΘΗΚΗΣ ΜΕ ΔΙΑΔΡΑΣΤΙΚΕΣ ΑΙΘΟΥΣΕΣ ΚΑΙ ΥΠΟΓΕΙΟ - ΚΟΠΗ 29 ΔΕΝΤΡΩΝ	ΑΡΙΘΜΟΣ ΕΡΓΟΥ :	1202
ΘΕΣΗ ΕΡΓΟΥ :	CAMPUS ΨΥΧΙΚΟΥ ΟΔΟΣ ΣΤΕΦΑΝΟΥ ΔΕΛΤΑ 15, Ο.Τ. 109, ΔΗΜΟΣ ΨΥΧΙΚΟΥ		
ΘΕΜΑ ΣΧΕΔΙΟΥ:	ΚΑΤΟΨΗ Α' ΥΠΟΓΕΙΟΥ	ΑΡΙΘΜΟΣ ΣΧΕΔΙΟΥ:	Α-05
ΚΛΙΜΑΚΑ :	1 : 100	ΕΛΕΓΧΟΣ :	
ΠΕΡΙΟΔΟΣ ΕΚΠΟΝΗΣΗΣ ΜΕΛΕΤΗΣ :	ΜΑΪΟΣ 2012	ΑΝΑΘΕΩΡΗΣΕΙΣ	


ΕΘΕΩΡΗΘΗ
ΜΑΡΟΥΣΙ 13-6-2012
Ο ΠΡΟΪΣΤΑΜΕΝΟΣ

ΣΠΥΡΙΔΩΝ ΚΑΤΣΑΜΠΕΣ


Το παρόν διάγραμμα συνοδεύει την από 25/4/2012 αιτιολογική έκθεση της Δ/νσης Α.Ο.Κ.Α. Τμήματος Δ.Κ.
Η Τμηματάρχης
ΕΙΡΗΝΗ ΡΙΓΓΑ


ΑΛΕΞΑΝΔΡΟΣ Κ. ΣΑΜΑΡΑΣ & ΣΥΝΕΡΓΑΤΕΣ Α.Ε.
ΑΡΧΙΤΕΚΤΟΝΕΣ — ΜΗΧΑΝΙΚΟΙ — ΣΥΜΒΟΥΛΟΙ ΕΡΓΩΝ
ΜΟΥΡΟΥΖΗ 7 ΑΘΗΝΑ Τ.Κ. 10674 FAX 7226313 ΤΗΛ 7212.831


ΑΡΧΙΤΕΚΤΩΝ	ΑΛΕΞΑΝΔΡΟΣ	Κ.	ΣΑΜΑΡΑΣ
ΣΥΝΕΡΓΑΤΕΣ ΑΡΧΙΤΕΚΤΟΝΕΣ	ΛΙΛΙΑΝ	Β.	ΣΤΕΦΑΝΙΔΟΥ
	ΜΑΡΙΑ	Β.	ΑΛΗΦΑΝΤΗ
	ΜΑΡΙΑ	Β.	ΣΤΕΦΑΝΙΔΟΥ
	ΔΗΜΗΤΡΗΣ	Ι.	ΜΕΤΑΛΛΙΝΟΣ
	ΕΥΣΤΑΘΙΑ	Ε.	ΚΟΛΥΒΑΚΗ
	ΑΝΤΩΝΙΑ	Α.	ΤΣΟΥΜΗ
	ΕΙΡΗΝΗ	Κ.	ΔΗΜΕΡΟΥΚΗ
	ΒΕΡΙΝΑ	Μ.	ΜΥΡΟΦΟΡΙΔΟΥ
ΣΧΕΔΙΑΣΤΗΣ	ΔΗΜΗΤΡΗΣ	Α.	ΔΩΡΗΣ
ΠΟΛΙΤΙΚΟΣ ΜΗΧΑΝΙΚΟΣ	ΣΠΥΡΙΔΩΝ	Ν.	ΚΑΤΣΑΜΠΕΣ
ΠΟΛΙΤΙΚΟΣ ΜΗΧΑΝΙΚΟΣ	ΦΑΙΔΩΝ	Σ.	ΚΑΡΥΔΑΚΗΣ
ΜΗΧΑΝΟΛΟΓΟΣ ΗΛΕΚΤΡΟΛΟΓΟΣ	ΑΛΕΞΑΝΔΡΟΣ	Π.	ΚΑΜΑΡΙΝΟΣ

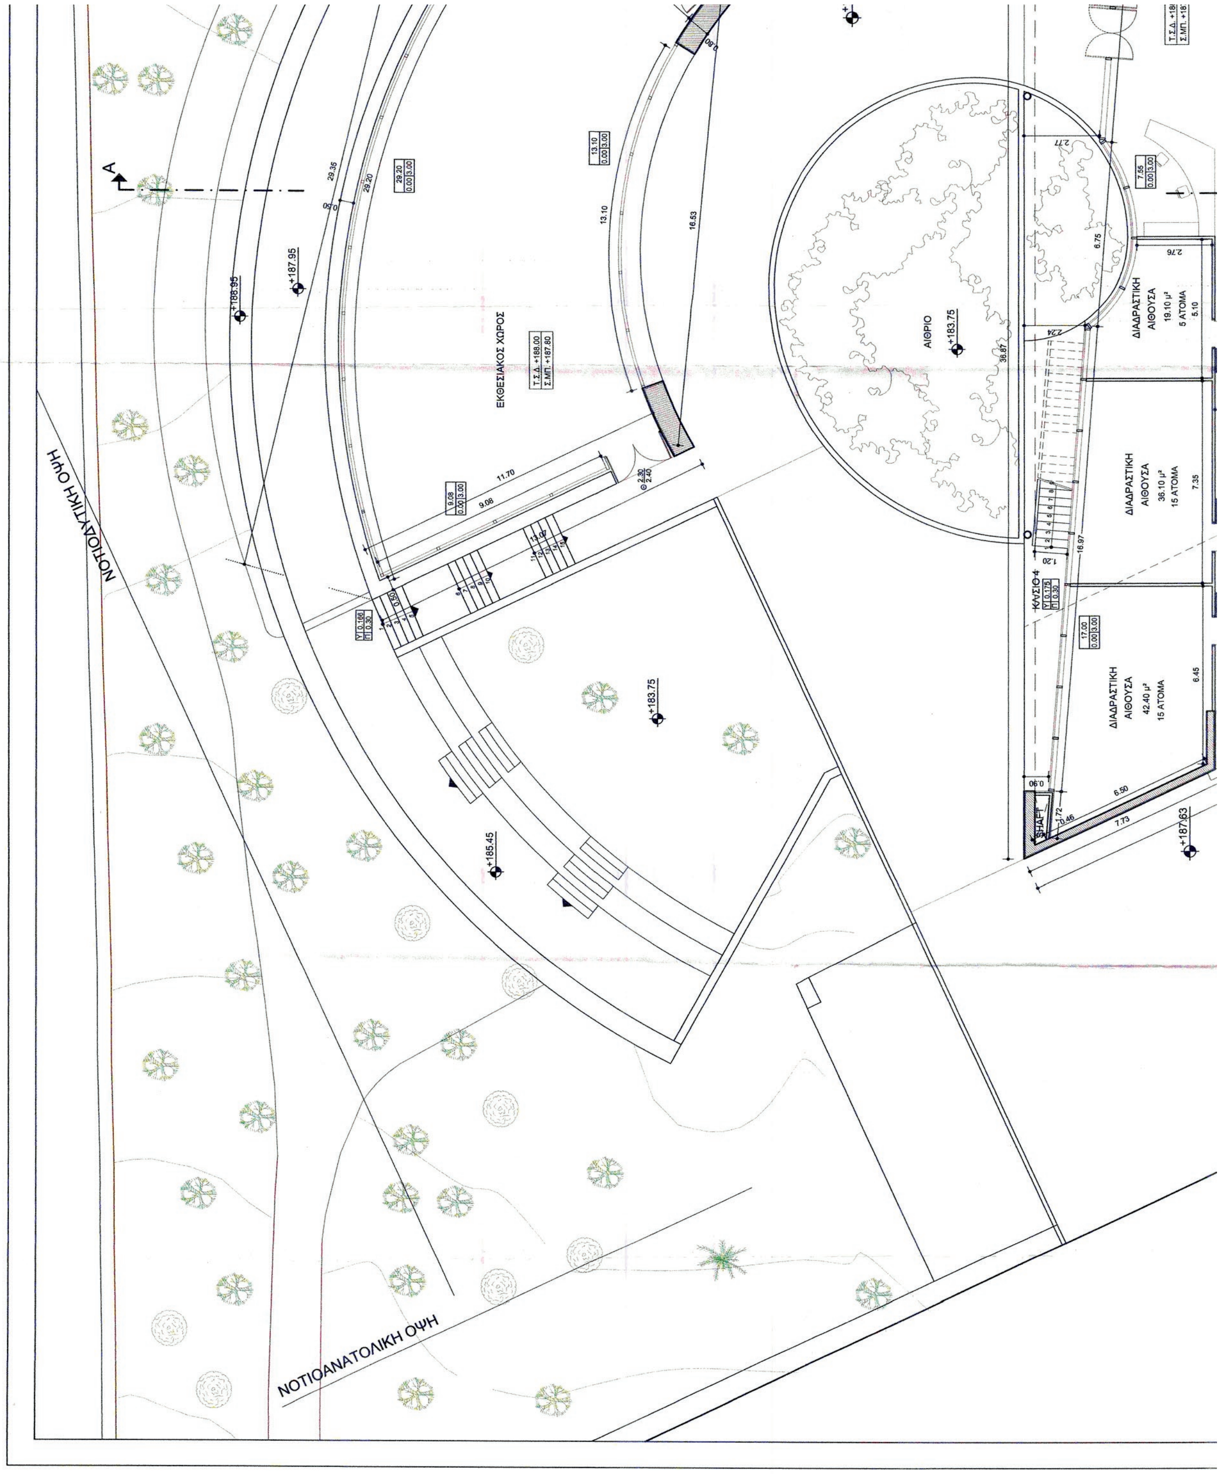


ΕΘΝΙΚΟ ΤΥΠΟΓΡΑΦΕΙΟ
Για τεχνικούς λόγους στο σχεδιάγραμμα, από το ηλεκτρονικό αρχείο, έγινε σμίκρυνση κατά ποσοστό 36%

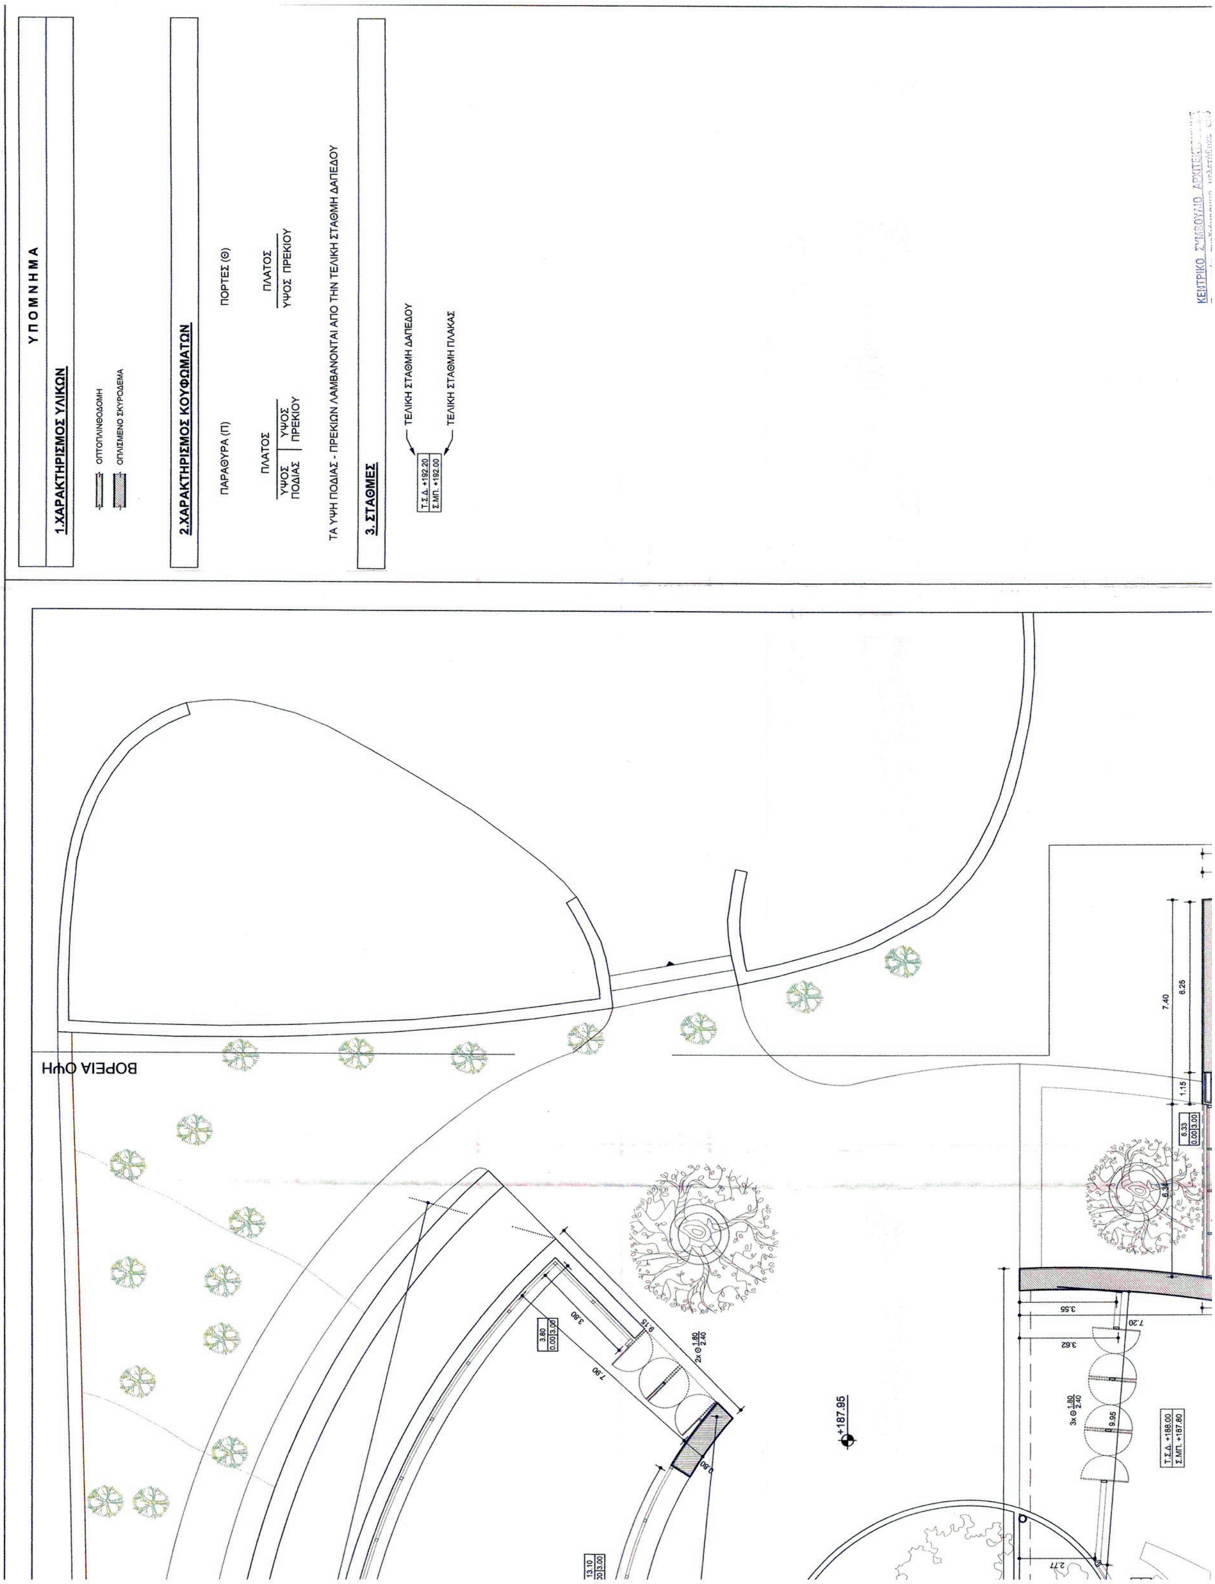

ΥΠΟΜΝΗΜΑ
1.ΧΑΡΑΚΤΗΡΙΣΜΟΣ ΥΛΙΚΩΝ
ΟΠΤΟΠΛΙΝΘΟΔΟΜΗ
ΟΠΛΙΣΜΕΝΟ ΣΚΥΡΟΔΕΜΑ
2.ΧΑΡΑΚΤΗΡΙΣΜΟΣ ΚΟΥΦΩΜΑΤΩΝ
ΠΑΡΑΘΥΡΑ (Π)
ΠΟΡΤΕΣ (Θ)
ΠΛΑΤΟΣ
ΥΨΟΣ ΠΟΔΙΑΣ
ΥΨΟΣ ΠΡΕΚΙΟΥ
ΤΑ ΥΨΗ ΠΟΔΙΑΣ - ΠΡΕΚΙΩΝ ΛΑΜΒΑΝΟΝΤΑΙ ΑΠΟ ΤΗΝ ΤΕΛΙΚΗ ΣΤΑΘΜΗ ΔΑΠΕΔΟΥ
3. ΣΤΑΘΜΕΣ
Τ.Σ.Δ. +192.20
Σ.ΜΠ. +192.00
ΤΕΛΙΚΗ ΣΤΑΘΜΗ ΔΑΠΕΔΟΥ
ΤΕΛΙΚΗ ΣΤΑΘΜΗ ΠΛΑΚΑΣ
ΒΟΡΕΙΑ ΟΨΗ
+187.95
Τ.Σ.Δ. +188.00
Σ.ΜΠ. +187.80

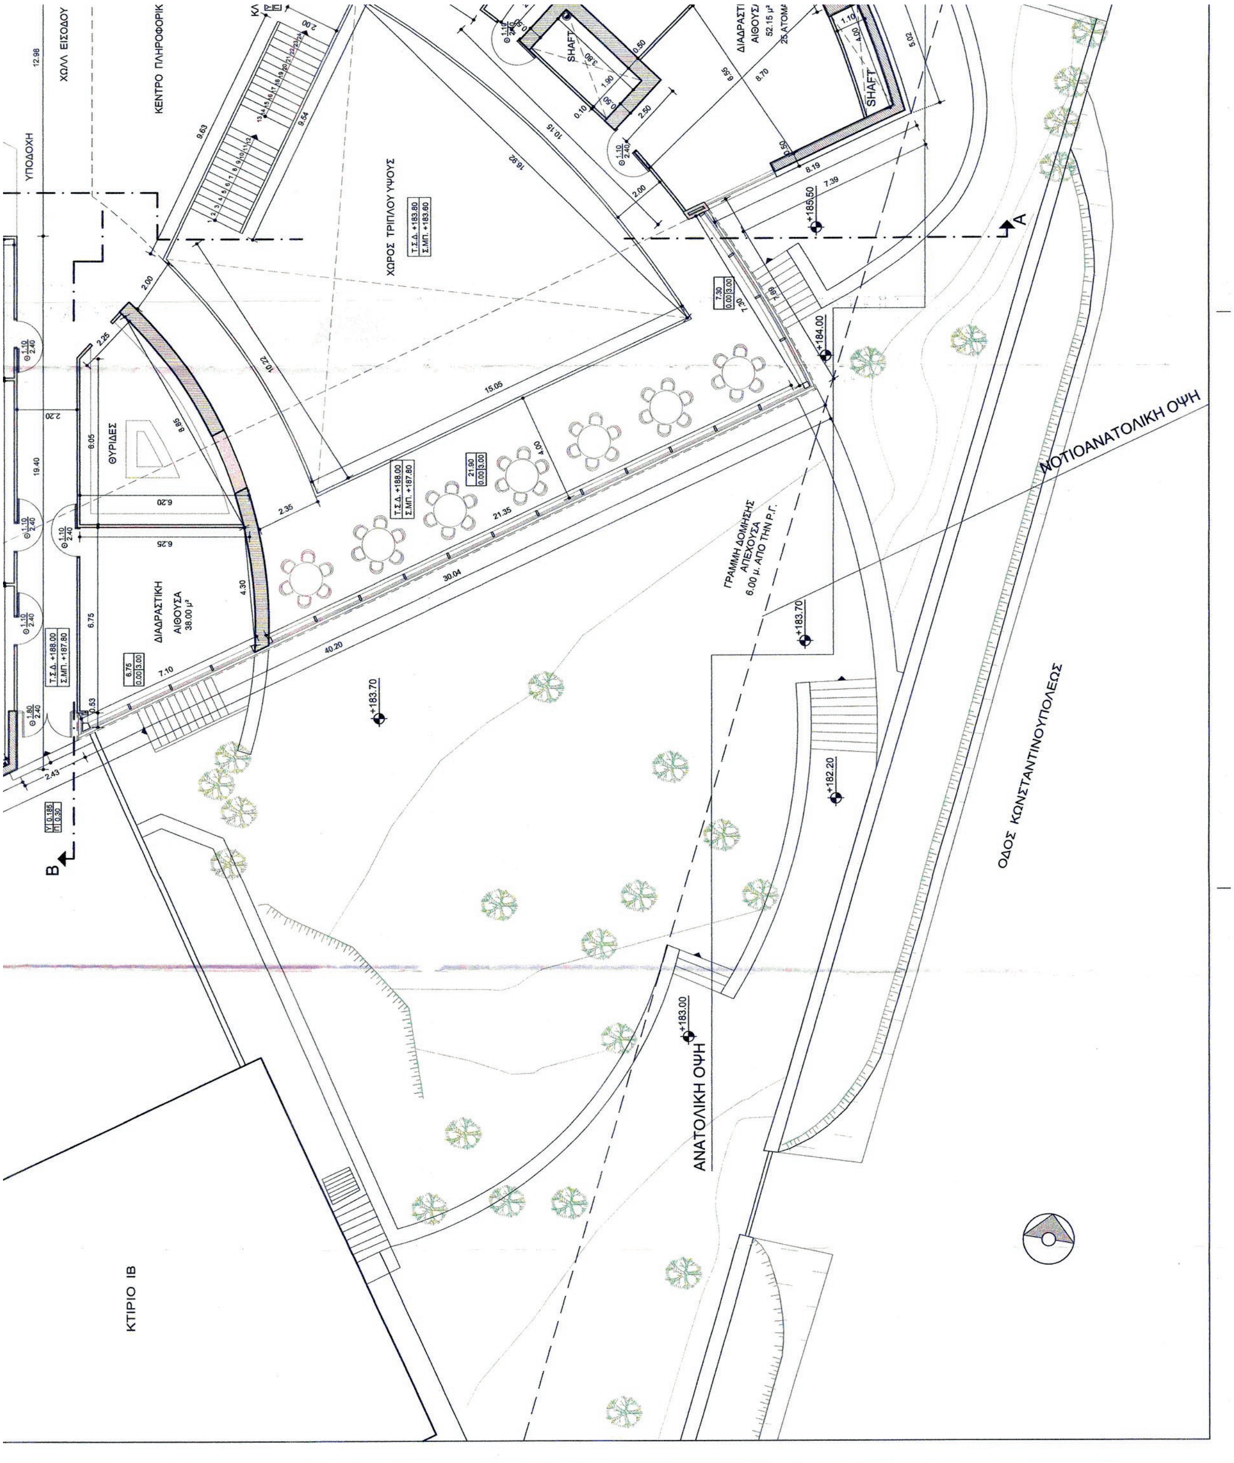

ΥΠΟΔΟΧΗ
ΧΟΛΛ ΕΙΣΟΔΟΥ
ΚΕΝΤΡΟ ΠΛΗΡΟΦΟΡΙΚ
ΧΩΡΟΣ ΤΡΙΠΛΟΥ ΥΨΟΥΣ
ΘΥΡΙΔΕΣ
ΔΙΑΔΡΑΣΤΙΚΗ ΑΙΘΟΥΣΑ 38.00 μ²
SHAFT
ΓΡΑΜΜΗ ΔΟΜΗΣΗΣ ΑΠΕΧΟΥΣΑ 6,00 μ. ΑΠΟ ΤΗΝ Ρ.Γ.
ΝΟΤΙΟΑΝΑΤΟΛΙΚΗ ΟΨΗ
ΑΝΑΤΟΛΙΚΗ ΟΨΗ
ΟΔΟΣ ΚΩΝΣΤΑΝΤΙΝΟΥΠΟΛΕΩΣ
ΚΤΙΡΙΟ ΙΒ

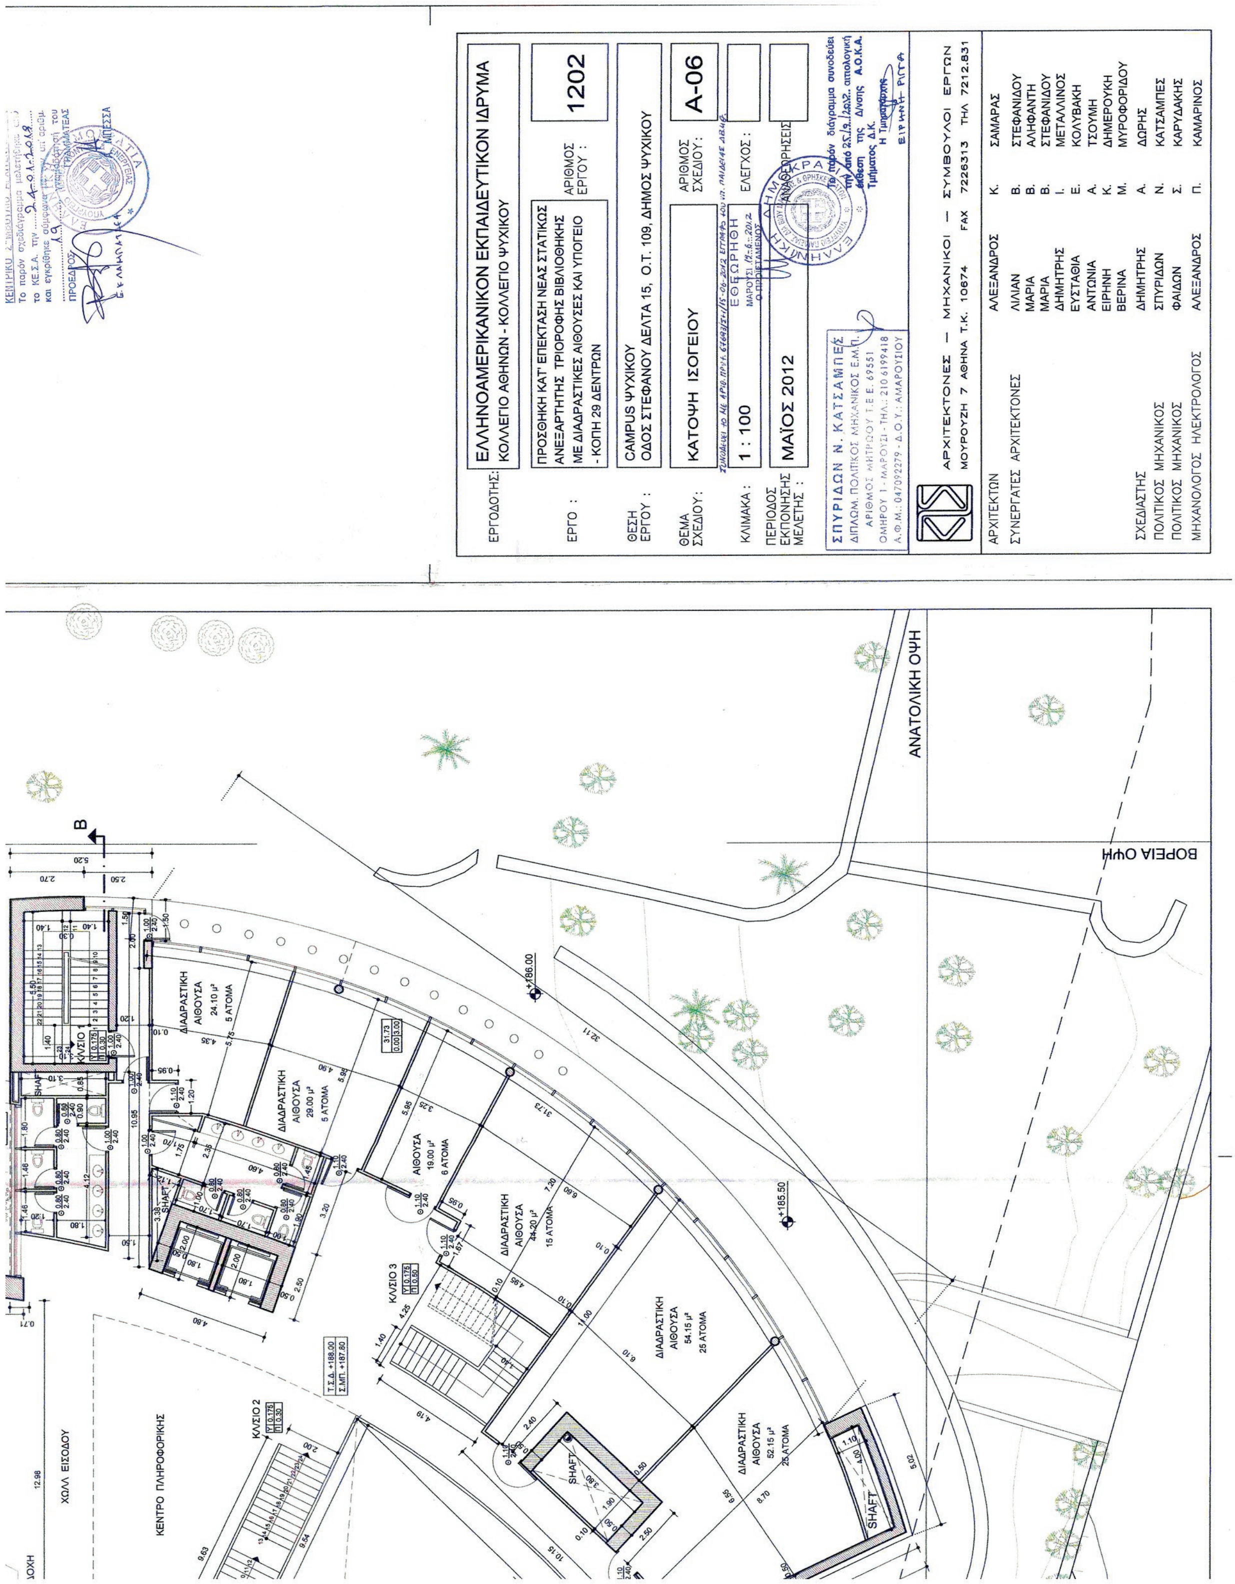

ΕΡΓΟΔΟΤΗΣ: ΕΛΛΗΝΟΑΜΕΡΙΚΑΝΙΚΟΝ ΕΚΠΑΙΔΕΥΤΙΚΟΝ ΙΔΡΥΜΑ
ΚΟΛΛΕΓΙΟ ΑΘΗΝΩΝ - ΚΟΛΛΕΓΙΟ ΨΥΧΙΚΟΥ
ΕΡΓΟ: ΠΡΟΣΘΗΚΗ ΚΑΤ' ΕΠΕΚΤΑΣΗ ΝΕΑΣ ΣΤΑΤΙΚΩΣ ΑΝΕΞΑΡΤΗΤΗΣ ΤΡΙΟΡΟΦΗΣ ΒΙΒΛΙΟΘΗΚΗΣ ΜΕ ΔΙΑΔΡΑΣΤΙΚΕΣ ΑΙΘΟΥΣΕΣ ΚΑΙ ΥΠΟΓΕΙΟ - ΚΟΠΗ 29 ΔΕΝΤΡΩΝ
ΑΡΙΘΜΟΣ ΕΡΓΟΥ: 1202
ΘΕΣΗ ΕΡΓΟΥ: CAMPUS ΨΥΧΙΚΟΥ ΟΔΟΣ ΣΤΕΦΑΝΟΥ ΔΕΛΤΑ 15, Ο.Τ. 109, ΔΗΜΟΣ ΨΥΧΙΚΟΥ
ΘΕΜΑ ΣΧΕΔΙΟΥ: ΚΑΤΟΨΗ ΙΣΟΓΕΙΟΥ
ΑΡΙΘΜΟΣ ΣΧΕΔΙΟΥ: Α-06
ΚΛΙΜΑΚΑ: 1 : 100
ΕΛΕΓΧΟΣ:
ΠΕΡΙΟΔΟΣ ΕΚΠΟΝΗΣΗΣ ΜΕΛΕΤΗΣ: ΜΑΪΟΣ 2012
ΑΝΑΘΕΩΡΗΣΕΙΣ
ΣΠΥΡΙΔΩΝ Ν. ΚΑΤΣΑΜΠΕΣ
ΔΙΠΛΩΜ. ΠΟΛΙΤΙΚΟΣ ΜΗΧΑΝΙΚΟΣ Ε.Μ.Π.
ΑΡΙΘΜΟΣ ΜΗΤΡΩΟΥ Τ.Ε.Ε. 69551
ΑΡΧΙΤΕΚΤΟΝΕΣ — ΜΗΧΑΝΙΚΟΙ — ΣΥΜΒΟΥΛΟΙ ΕΡΓΩΝ
ΜΟΥΡΟΥΖΗ 7 ΑΘΗΝΑ Τ.Κ. 10674 ΤΗΛ 7212.831 FAX 7226313
ΑΡΧΙΤΕΚΤΩΝ ΑΛΕΞΑΝΔΡΟΣ Κ. ΣΑΜΑΡΑΣ
ΣΥΝΕΡΓΑΤΕΣ ΑΡΧΙΤΕΚΤΟΝΕΣ
ΛΙΛΙΑΝ Β. ΣΤΕΦΑΝΙΔΟΥ
ΜΑΡΙΑ Β. ΑΛΗΦΑΝΤΗ
ΜΑΡΙΑ Β. ΣΤΕΦΑΝΙΔΟΥ
ΔΗΜΗΤΡΗΣ Ι. ΜΕΤΑΛΛΙΝΟΣ
ΕΥΣΤΑΘΙΑ Ε. ΚΟΛΥΒΑΚΗ
ΑΝΤΩΝΙΑ Α. ΤΣΟΥΜΗ
ΕΙΡΗΝΗ Κ. ΔΗΜΕΡΟΥΚΗ
ΒΕΡΙΝΑ Μ. ΜΥΡΟΦΟΡΙΔΟΥ
ΣΧΕΔΙΑΣΤΗΣ ΔΗΜΗΤΡΗΣ Α. ΔΩΡΗΣ
ΠΟΛΙΤΙΚΟΣ ΜΗΧΑΝΙΚΟΣ ΣΠΥΡΙΔΩΝ Ν. ΚΑΤΣΑΜΠΕΣ
ΠΟΛΙΤΙΚΟΣ ΜΗΧΑΝΙΚΟΣ ΦΑΙΔΩΝ Σ. ΚΑΡΥΔΑΚΗΣ
ΜΗΧΑΝΟΛΟΓΟΣ ΗΛΕΚΤΡΟΛΟΓΟΣ ΑΛΕΞΑΝΔΡΟΣ Π. ΚΑΜΑΡΙΝΟΣ
ΑΝΑΤΟΛΙΚΗ ΟΨΗ
ΒΟΡΕΙΑ ΟΨΗ
ΔΙΑΔΡΑΣΤΙΚΗ ΑΙΘΟΥΣΑ
ΑΙΘΟΥΣΑ
ΚΛΙΜΑΚΟΣΤΑΣΙΟ
SHAFT
ΚΛΙΒΙΟ 2
ΚΛΙΒΙΟ 3
ΚΕΝΤΡΟ ΠΛΗΡΟΦΟΡΙΚΗΣ
ΧΟΛΛ ΕΙΣΟΔΟΥ

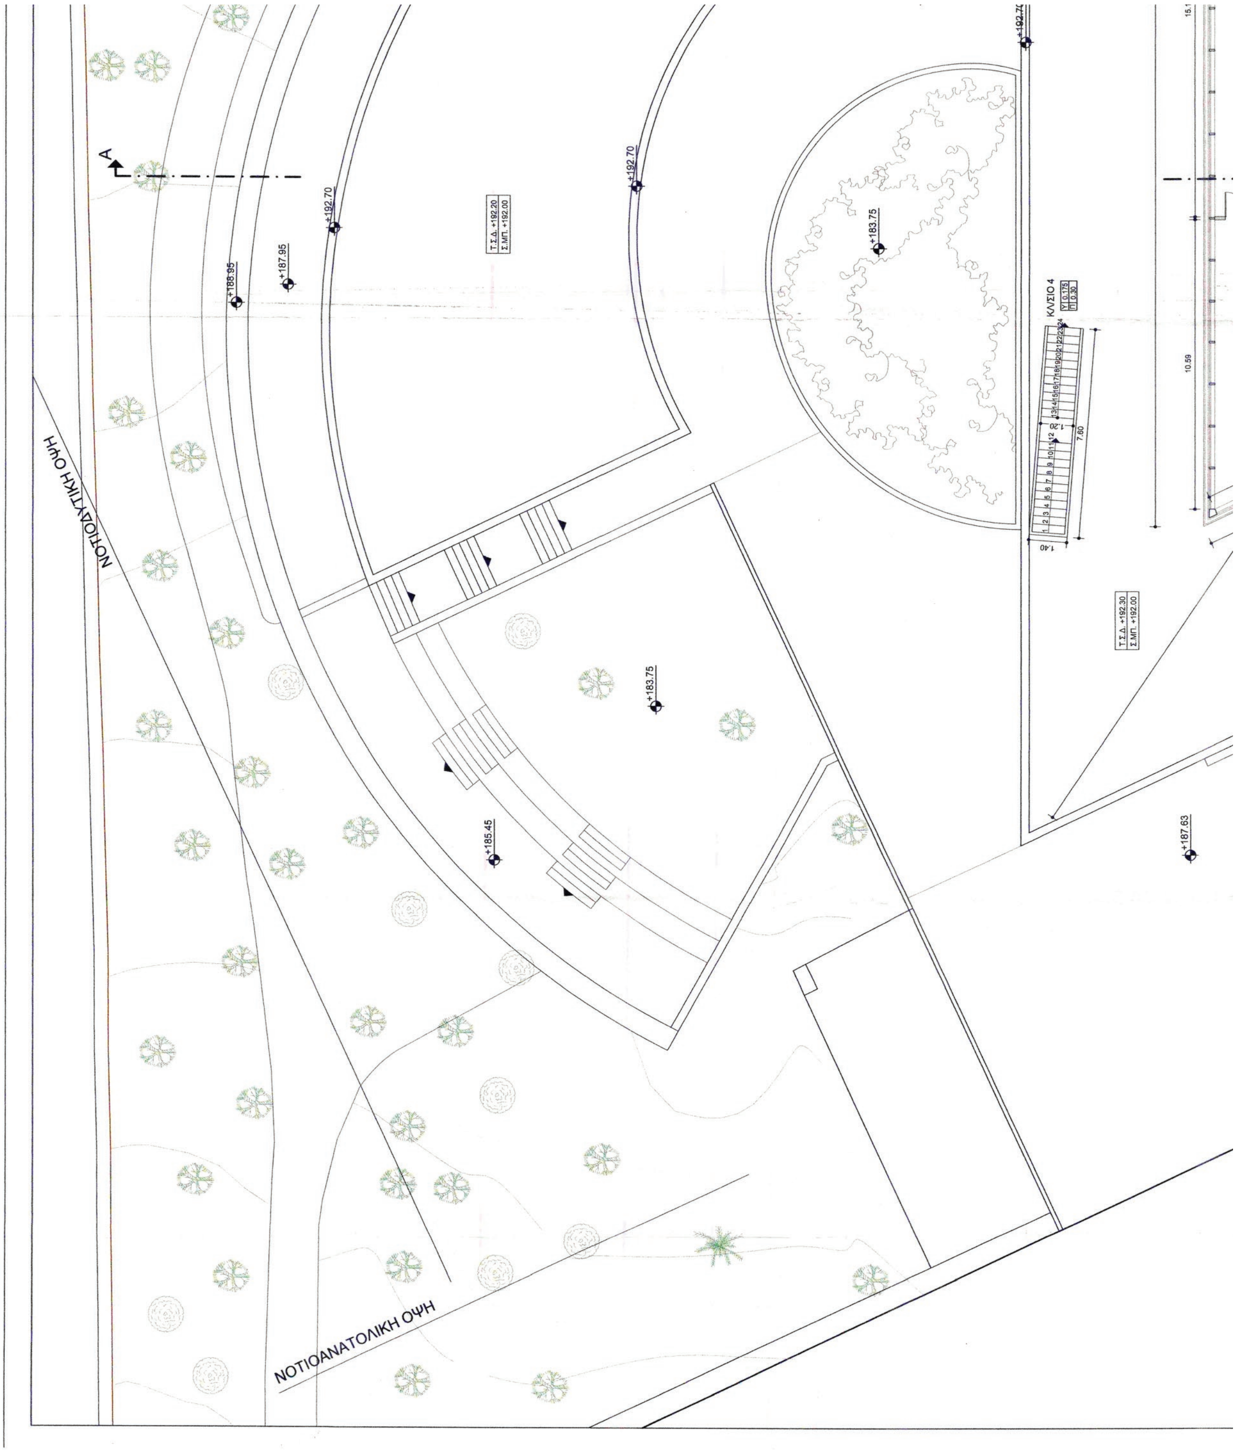


ΕΘΝΙΚΟ ΤΥΠΟΓΡΑΦΕΙΟ
Για τεχνικούς λόγους στο σχεδιάγραμμα, από το ηλεκτρονικό αρχείο, έγινε σμίκρυνση κατά ποσοστό 36%

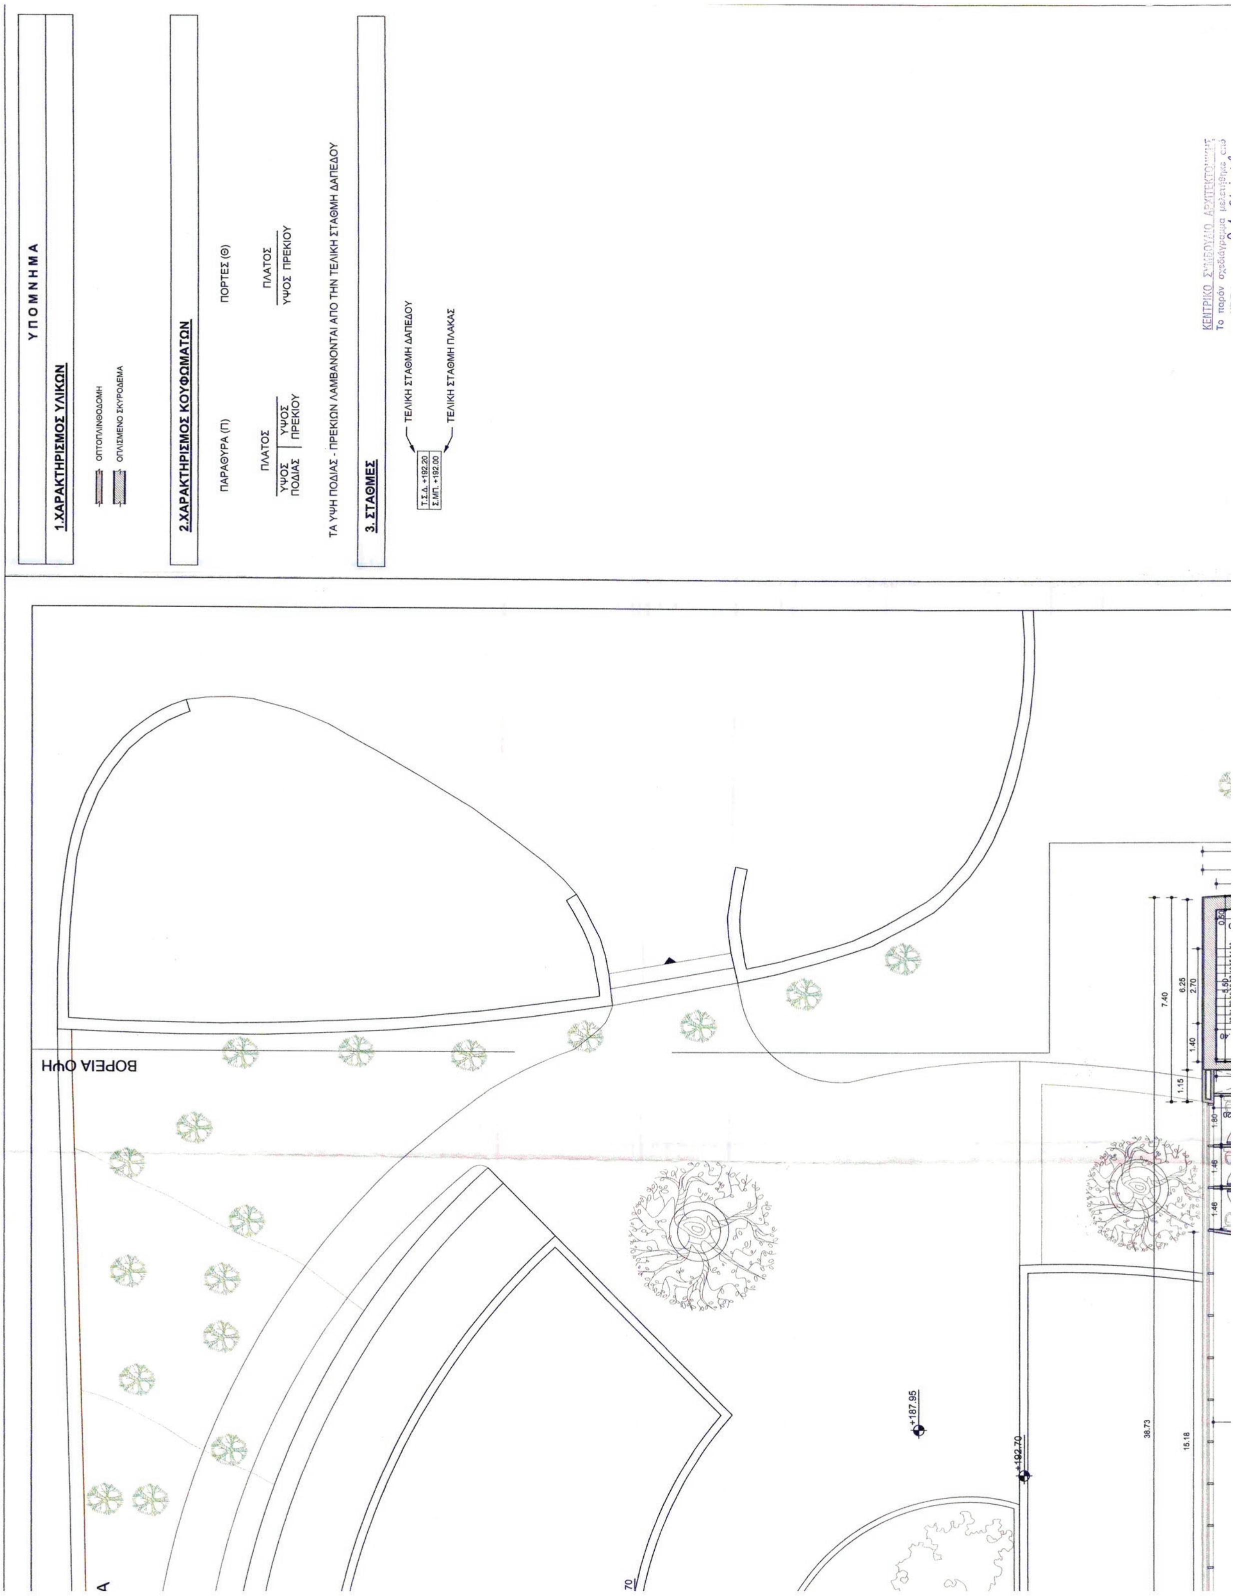
ΥΠΟΜΝΗΜΑ
1.ΧΑΡΑΚΤΗΡΙΣΜΟΣ ΥΛΙΚΩΝ
ΟΠΤΟΠΛΙΝΘΟΔΟΜΗ
ΟΠΛΙΣΜΕΝΟ ΣΚΥΡΟΔΕΜΑ
2.ΧΑΡΑΚΤΗΡΙΣΜΟΣ ΚΟΥΦΩΜΑΤΩΝ
ΠΑΡΑΘΥΡΑ (Π)
ΠΟΡΤΕΣ (Θ)
ΠΛΑΤΟΣ
ΥΨΟΣ ΠΟΔΙΑΣ
ΥΨΟΣ ΠΡΕΚΙΟΥ
ΤΑ ΥΨΗ ΠΟΔΙΑΣ - ΠΡΕΚΙΩΝ ΛΑΜΒΑΝΟΝΤΑΙ ΑΠΟ ΤΗΝ ΤΕΛΙΚΗ ΣΤΑΘΜΗ ΔΑΠΕΔΟΥ
3. ΣΤΑΘΜΕΣ
Τ.Σ.Δ. +192.20
Σ.ΜΠ. +192.00
ΤΕΛΙΚΗ ΣΤΑΘΜΗ ΔΑΠΕΔΟΥ
ΤΕΛΙΚΗ ΣΤΑΘΜΗ ΠΛΑΚΑΣ
ΒΟΡΕΙΑ ΟΨΗ
+187.95
+192.70

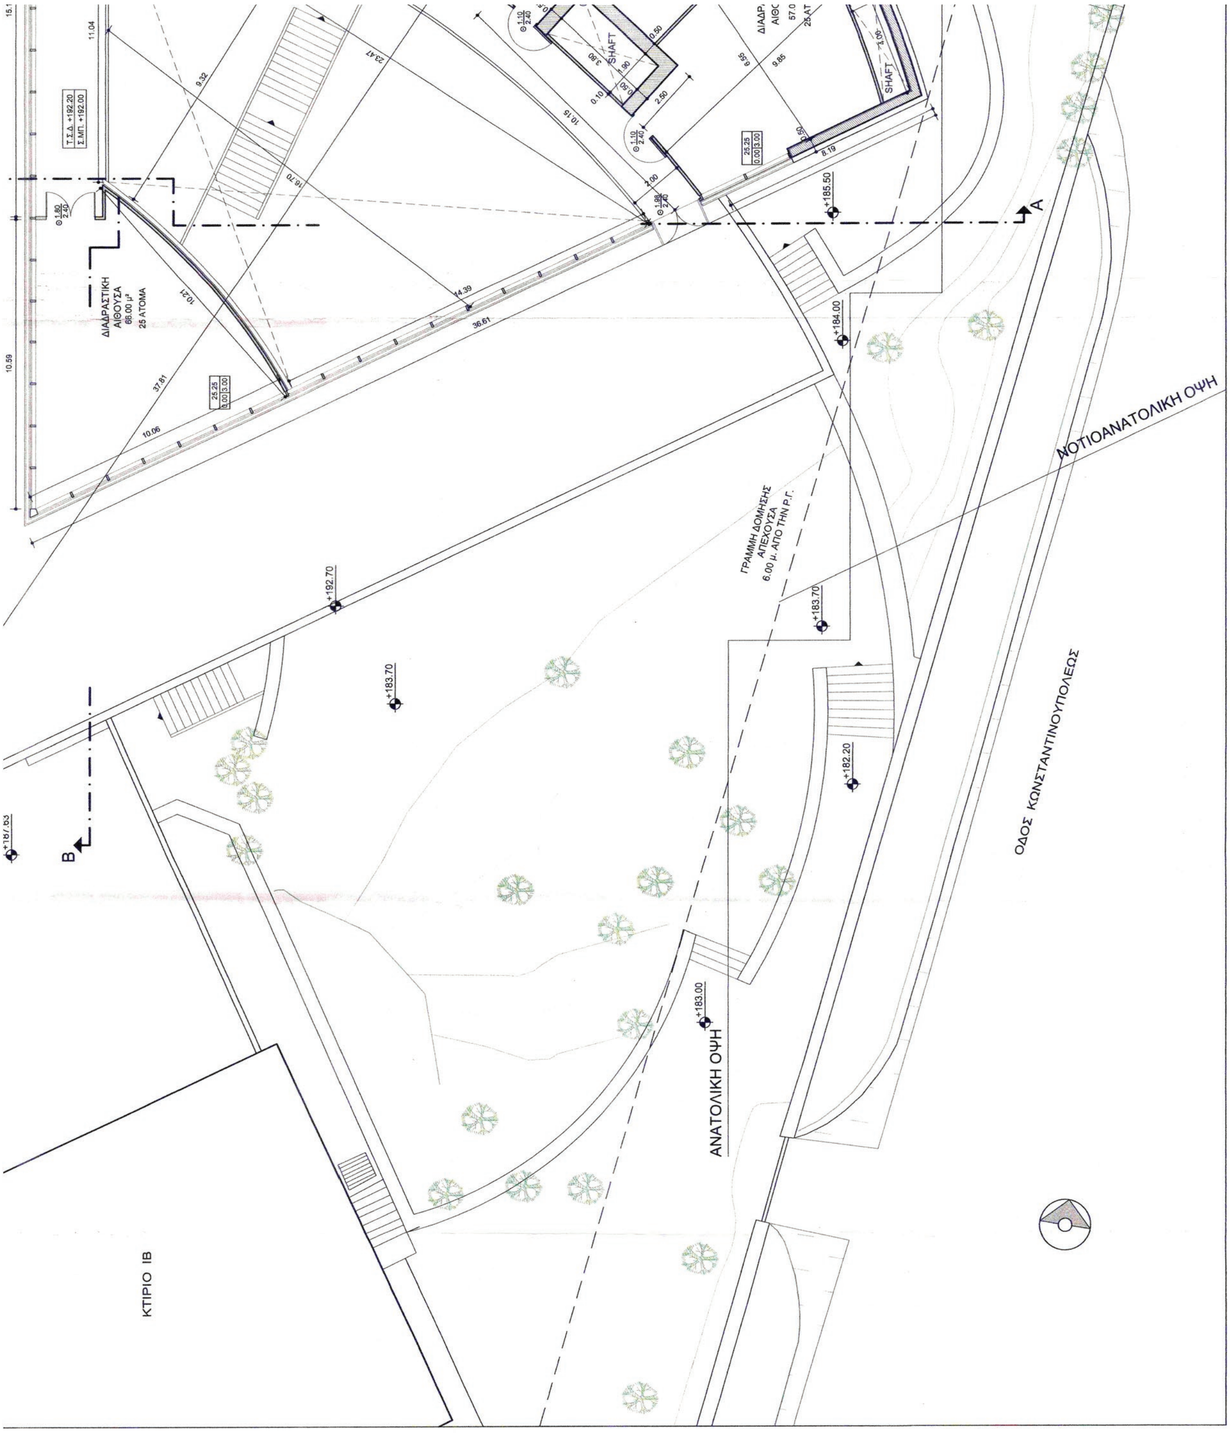

ΝΟΤΙΟΑΝΑΤΟΛΙΚΗ ΟΨΗ
ΑΝΑΤΟΛΙΚΗ ΟΨΗ
ΟΔΟΣ ΚΩΝΣΤΑΝΤΙΝΟΥΠΟΛΕΩΣ
ΚΤΙΡΙΟ ΙΒ
ΓΡΑΜΜΗ ΔΟΜΗΣΗΣ ΑΠΕΧΟΥΣΑ 6.00 μ. ΑΠΟ ΤΗΝ Ρ.Γ.
ΔΙΑΔΡΑΣΤΙΚΗ ΑΙΘΟΥΣΑ 66.00 μ² 25 ΑΤΟΜΑ
SHAFT
+192.70
+183.70
+185.50
+184.00
+183.70
+182.20
+183.00

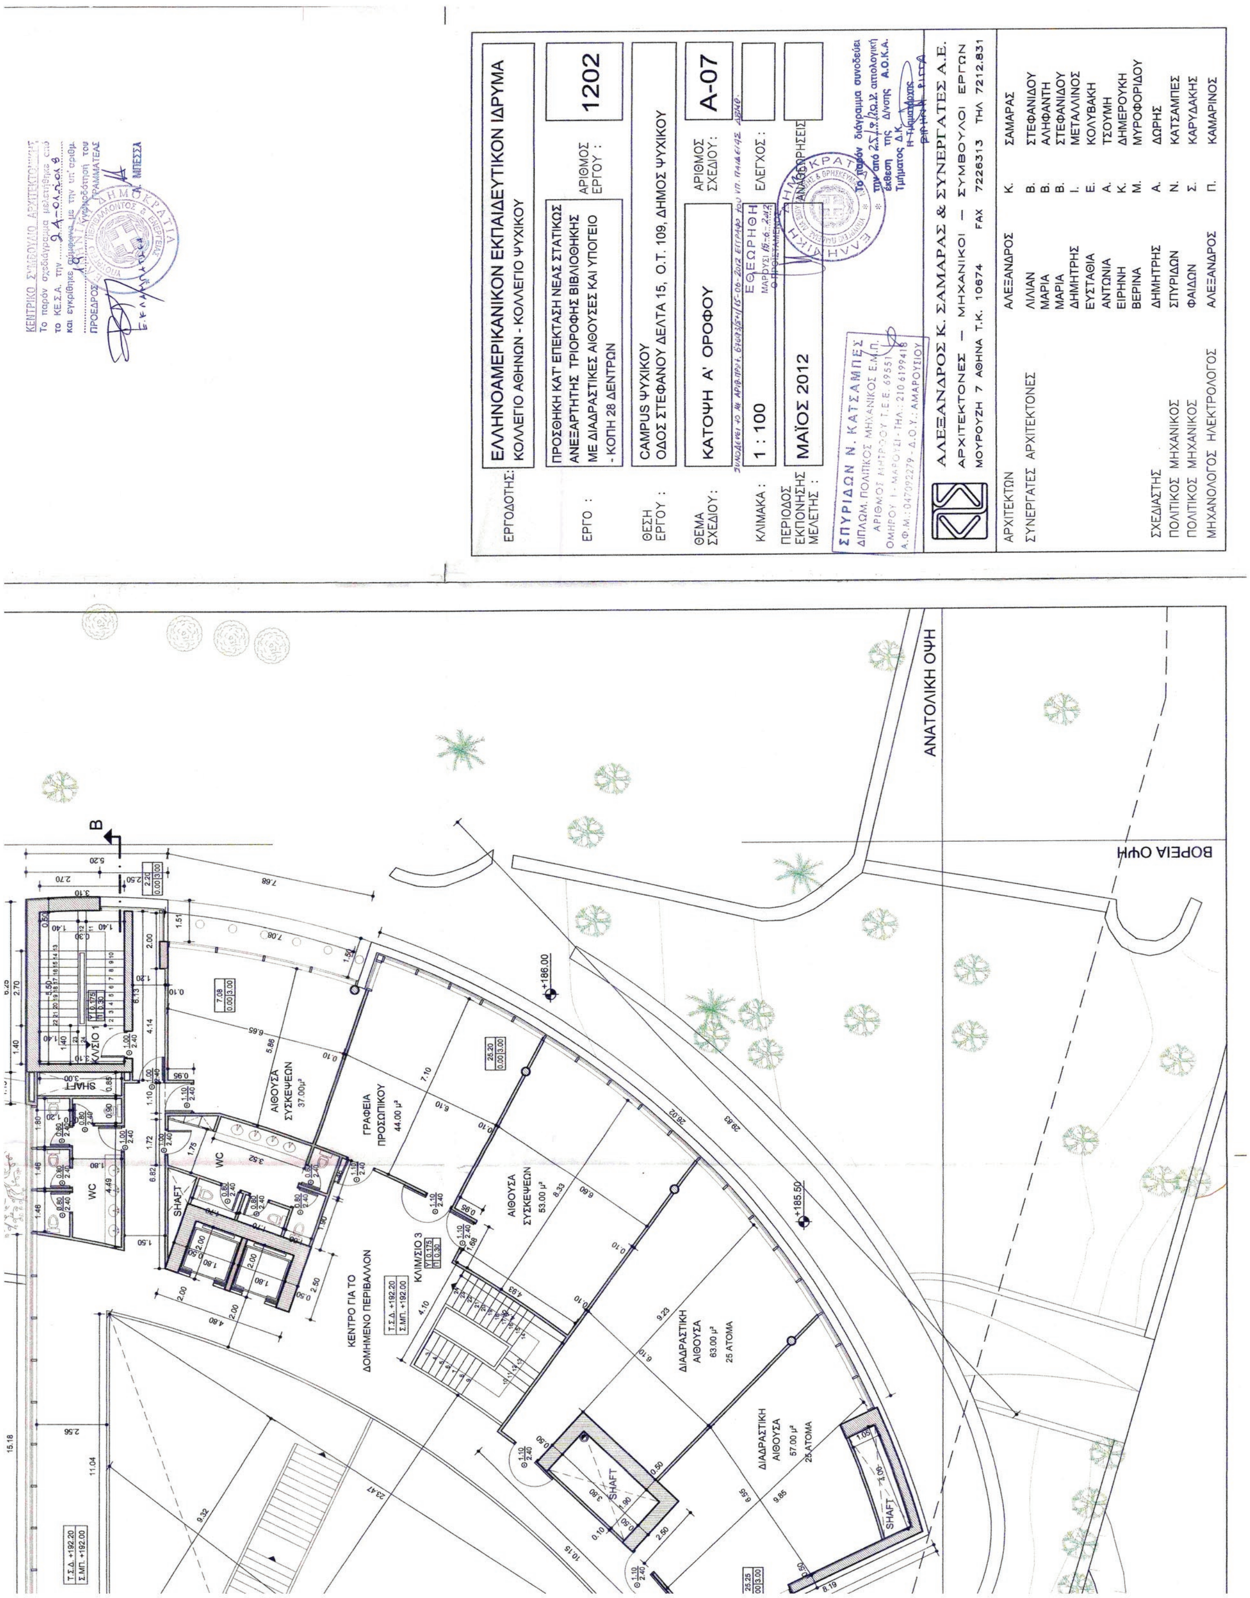
ΕΡΓΟΔΟΤΗΣ:
ΕΛΛΗΝΟΑΜΕΡΙΚΑΝΙΚΟΝ ΕΚΠΑΙΔΕΥΤΙΚΟΝ ΙΔΡΥΜΑ
ΚΟΛΛΕΓΙΟ ΑΘΗΝΩΝ - ΚΟΛΛΕΓΙΟ ΨΥΧΙΚΟΥ
ΕΡΓΟ:
ΠΡΟΣΘΗΚΗ ΚΑΤ' ΕΠΕΚΤΑΣΗ ΝΕΑΣ ΣΤΑΤΙΚΩΣ ΑΝΕΞΑΡΤΗΤΗΣ ΤΡΙΟΡΟΦΗΣ ΒΙΒΛΙΟΘΗΚΗΣ ΜΕ ΔΙΑΔΡΑΣΤΙΚΕΣ ΑΙΘΟΥΣΕΣ ΚΑΙ ΥΠΟΓΕΙΟ - ΚΟΠΗ 28 ΔΕΝΤΡΩΝ
ΑΡΙΘΜΟΣ ΕΡΓΟΥ:
1202
ΘΕΣΗ ΕΡΓΟΥ:
CAMPUS ΨΥΧΙΚΟΥ
ΟΔΟΣ ΣΤΕΦΑΝΟΥ ΔΕΛΤΑ 15, Ο.Τ. 109, ΔΗΜΟΣ ΨΥΧΙΚΟΥ
ΘΕΜΑ ΣΧΕΔΙΟΥ:
ΚΑΤΟΨΗ Α' ΟΡΟΦΟΥ
ΑΡΙΘΜΟΣ ΣΧΕΔΙΟΥ:
Α-07
ΚΛΙΜΑΚΑ:
1 : 100
ΕΛΕΓΧΟΣ:
ΠΕΡΙΟΔΟΣ ΕΚΠΟΝΗΣΗΣ ΜΕΛΕΤΗΣ:
ΜΑΪΟΣ 2012
ΑΝΑΘΕΩΡΗΣΕΙΣ
ΑΛΕΞΑΝΔΡΟΣ Κ. ΣΑΜΑΡΑΣ & ΣΥΝΕΡΓΑΤΕΣ Α.Ε.
ΑΡΧΙΤΕΚΤΟΝΕΣ — ΜΗΧΑΝΙΚΟΙ — ΣΥΜΒΟΥΛΟΙ ΕΡΓΩΝ
ΜΟΥΡΟΥΖΗ 7 ΑΘΗΝΑ Τ.Κ. 10674 FAX 7226313 ΤΗΛ 7212.831
ΑΡΧΙΤΕΚΤΩΝ ΑΛΕΞΑΝΔΡΟΣ Κ. ΣΑΜΑΡΑΣ
ΣΥΝΕΡΓΑΤΕΣ ΑΡΧΙΤΕΚΤΟΝΕΣ
ΛΙΛΙΑΝ Β. ΣΤΕΦΑΝΙΔΟΥ
ΜΑΡΙΑ Β. ΑΛΗΦΑΝΤΗ
ΜΑΡΙΑ Β. ΣΤΕΦΑΝΙΔΟΥ
ΔΗΜΗΤΡΗΣ Ι. ΜΕΤΑΛΛΙΝΟΣ
ΕΥΣΤΑΘΙΑ Ε. ΚΟΛΥΒΑΚΗ
ΑΝΤΩΝΙΑ Α. ΤΣΟΥΜΗ
ΕΙΡΗΝΗ Κ. ΔΗΜΕΡΟΥΚΗ
ΒΕΡΙΝΑ Μ. ΜΥΡΟΦΟΡΙΔΟΥ
ΣΧΕΔΙΑΣΤΗΣ ΔΗΜΗΤΡΗΣ Α. ΔΩΡΗΣ
ΠΟΛΙΤΙΚΟΣ ΜΗΧΑΝΙΚΟΣ ΣΠΥΡΙΔΩΝ Ν. ΚΑΤΣΑΜΠΕΣ
ΠΟΛΙΤΙΚΟΣ ΜΗΧΑΝΙΚΟΣ ΦΑΙΔΩΝ Σ. ΚΑΡΥΔΑΚΗΣ
ΜΗΧΑΝΟΛΟΓΟΣ ΗΛΕΚΤΡΟΛΟΓΟΣ ΑΛΕΞΑΝΔΡΟΣ Π. ΚΑΜΑΡΙΝΟΣ
ΑΝΑΤΟΛΙΚΗ ΟΨΗ
ΒΟΡΕΙΑ ΟΨΗ
ΑΙΘΟΥΣΑ ΣΥΣΚΕΨΕΩΝ 37.00 μ²
ΓΡΑΦΕΙΑ ΠΡΟΣΩΠΙΚΟΥ 44.00 μ²
ΑΙΘΟΥΣΑ ΣΥΣΚΕΨΕΩΝ 53.00 μ²
ΔΙΑΔΡΑΣΤΙΚΗ ΑΙΘΟΥΣΑ 63.00 μ² 25 ΑΤΟΜΑ
ΔΙΑΔΡΑΣΤΙΚΗ ΑΙΘΟΥΣΑ 57.00 μ² 25 ΑΤΟΜΑ
ΚΕΝΤΡΟ ΓΙΑ ΤΟ ΔΟΜΗΜΕΝΟ ΠΕΡΙΒΑΛΛΟΝ
ΚΛΙΜΑΚΙΟ 3
SHAFT
WC
+186.00
+185.50

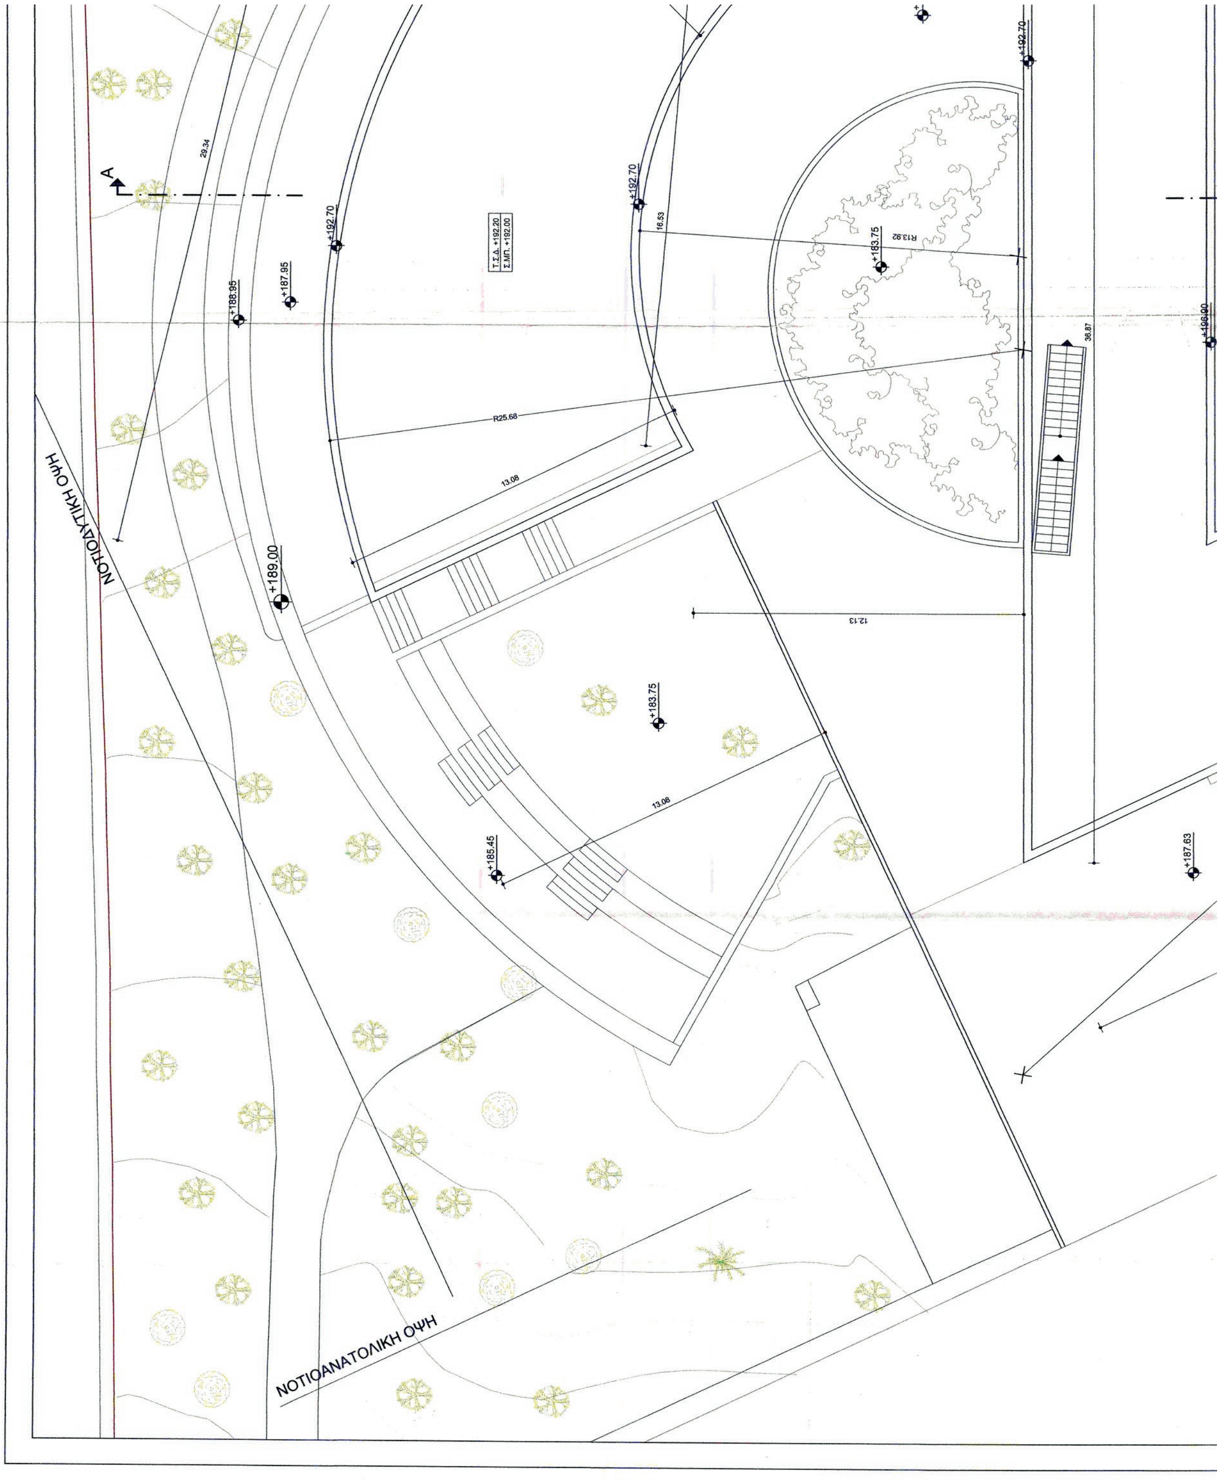



ΕΘΝΙΚΟ ΤΥΠΟΓΡΑΦΕΙΟ
Για τεχνικούς λόγους στο σχεδιάγραμμα, από το ηλεκτρονικό αρχείο, έγινε σμίκρυνση κατά ποσοστό 36%


ΥΠΟΜΝΗΜΑ
1.ΧΑΡΑΚΤΗΡΙΣΜΟΣ ΥΛΙΚΩΝ
ΟΠΤΟΠΛΙΝΘΟΔΟΜΗ
ΟΠΛΙΣΜΕΝΟ ΣΚΥΡΟΔΕΜΑ
2.ΧΑΡΑΚΤΗΡΙΣΜΟΣ ΚΟΥΦΩΜΑΤΩΝ
ΠΑΡΑΘΥΡΑ (Π)
ΠΟΡΤΕΣ (Θ)
ΠΛΑΤΟΣ
ΥΨΟΣ ΠΟΔΙΑΣ
ΥΨΟΣ ΠΡΕΚΙΟΥ
ΤΑ ΥΨΗ ΠΟΔΙΑΣ - ΠΡΕΚΙΩΝ ΛΑΜΒΑΝΟΝΤΑΙ ΑΠΟ ΤΗΝ ΤΕΛΙΚΗ ΣΤΑΘΜΗ ΔΑΠΕΔΟΥ
3. ΣΤΑΘΜΕΣ
Τ.Σ.Δ. +192.20
Σ.ΜΠ. +192.00
ΤΕΛΙΚΗ ΣΤΑΘΜΗ ΔΑΠΕΔΟΥ
ΤΕΛΙΚΗ ΣΤΑΘΜΗ ΠΛΑΚΑΣ
ΒΟΡΕΙΑ ΟΨΗ
6.70
10.57
9.16
29.34
+187.95
+192.70

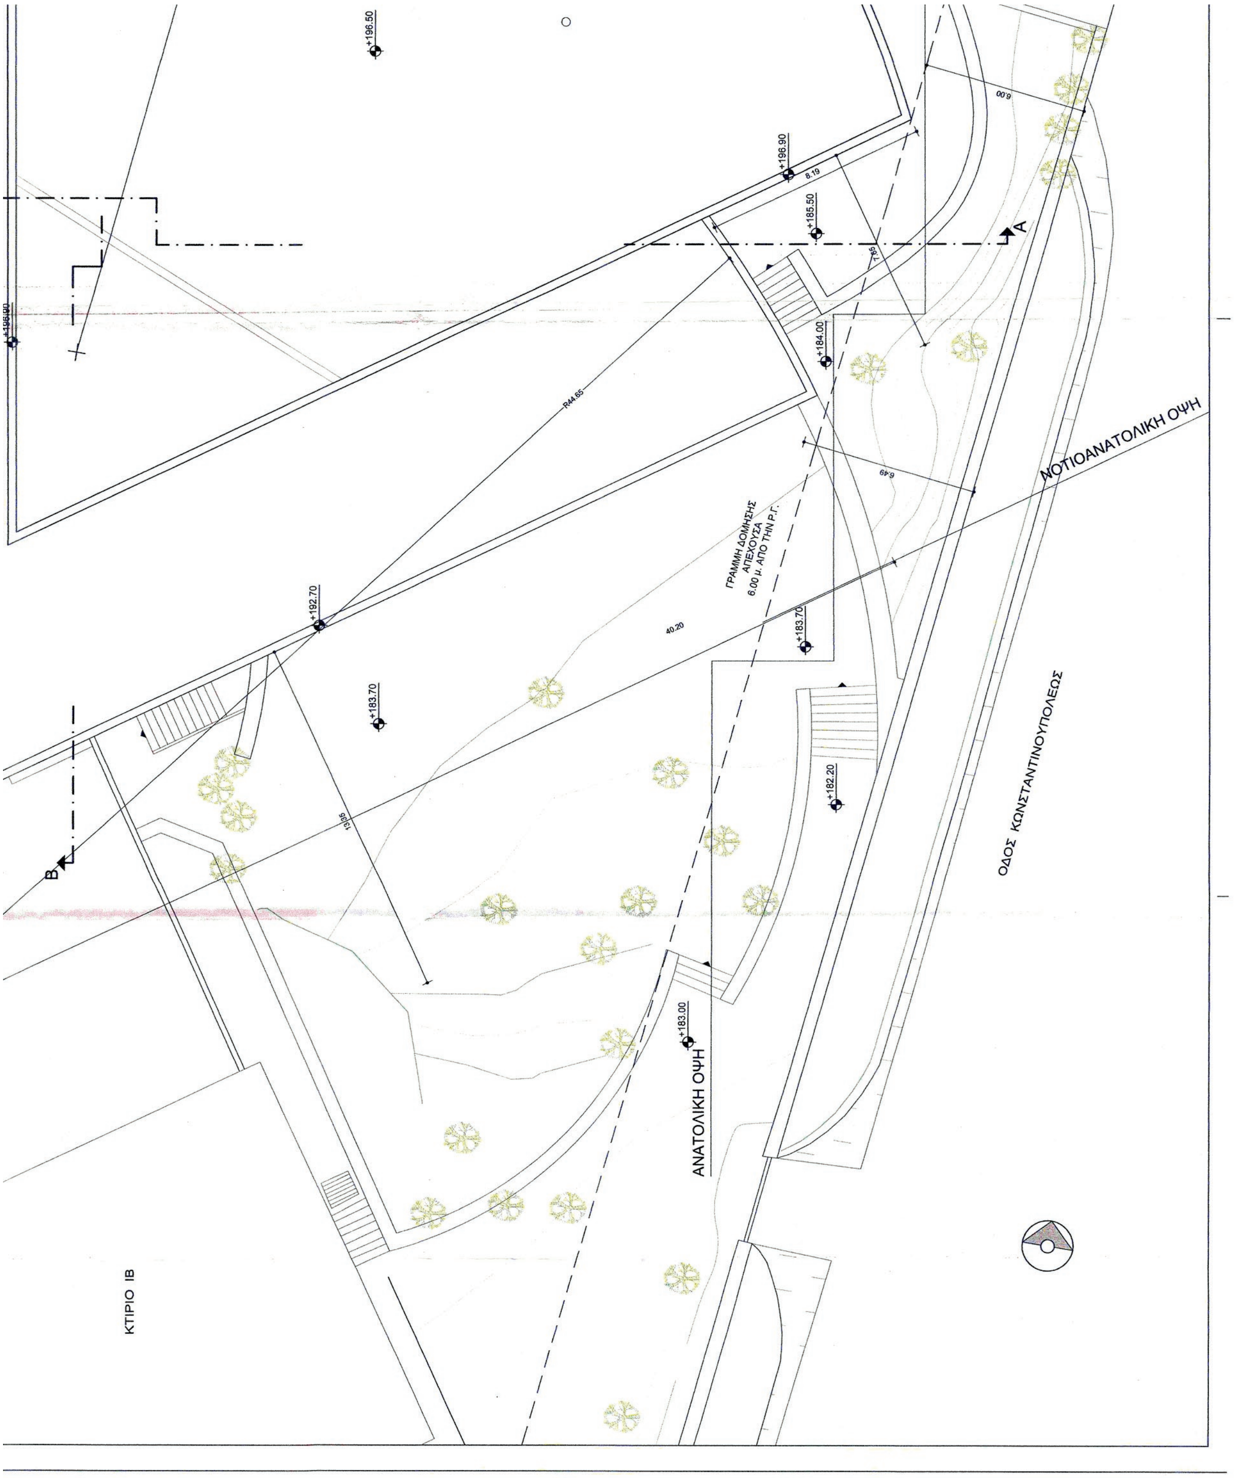


ΝΟΤΙΟΑΝΑΤΟΛΙΚΗ ΟΨΗ
ΑΝΑΤΟΛΙΚΗ ΟΨΗ
ΟΔΟΣ ΚΩΝΣΤΑΝΤΙΝΟΥΠΟΛΕΩΣ
ΚΤΙΡΙΟ ΙΒ
ΓΡΑΜΜΗ ΔΟΜΗΣΗΣ
ΑΠΕΧΟΥΣΑ
6.00 μ. ΑΠΟ ΤΗΝ Ρ.Γ.
+196.50
+196.90
+185.50
+184.00
+192.70
+183.70
+183.70
+182.20
+183.00
A
B

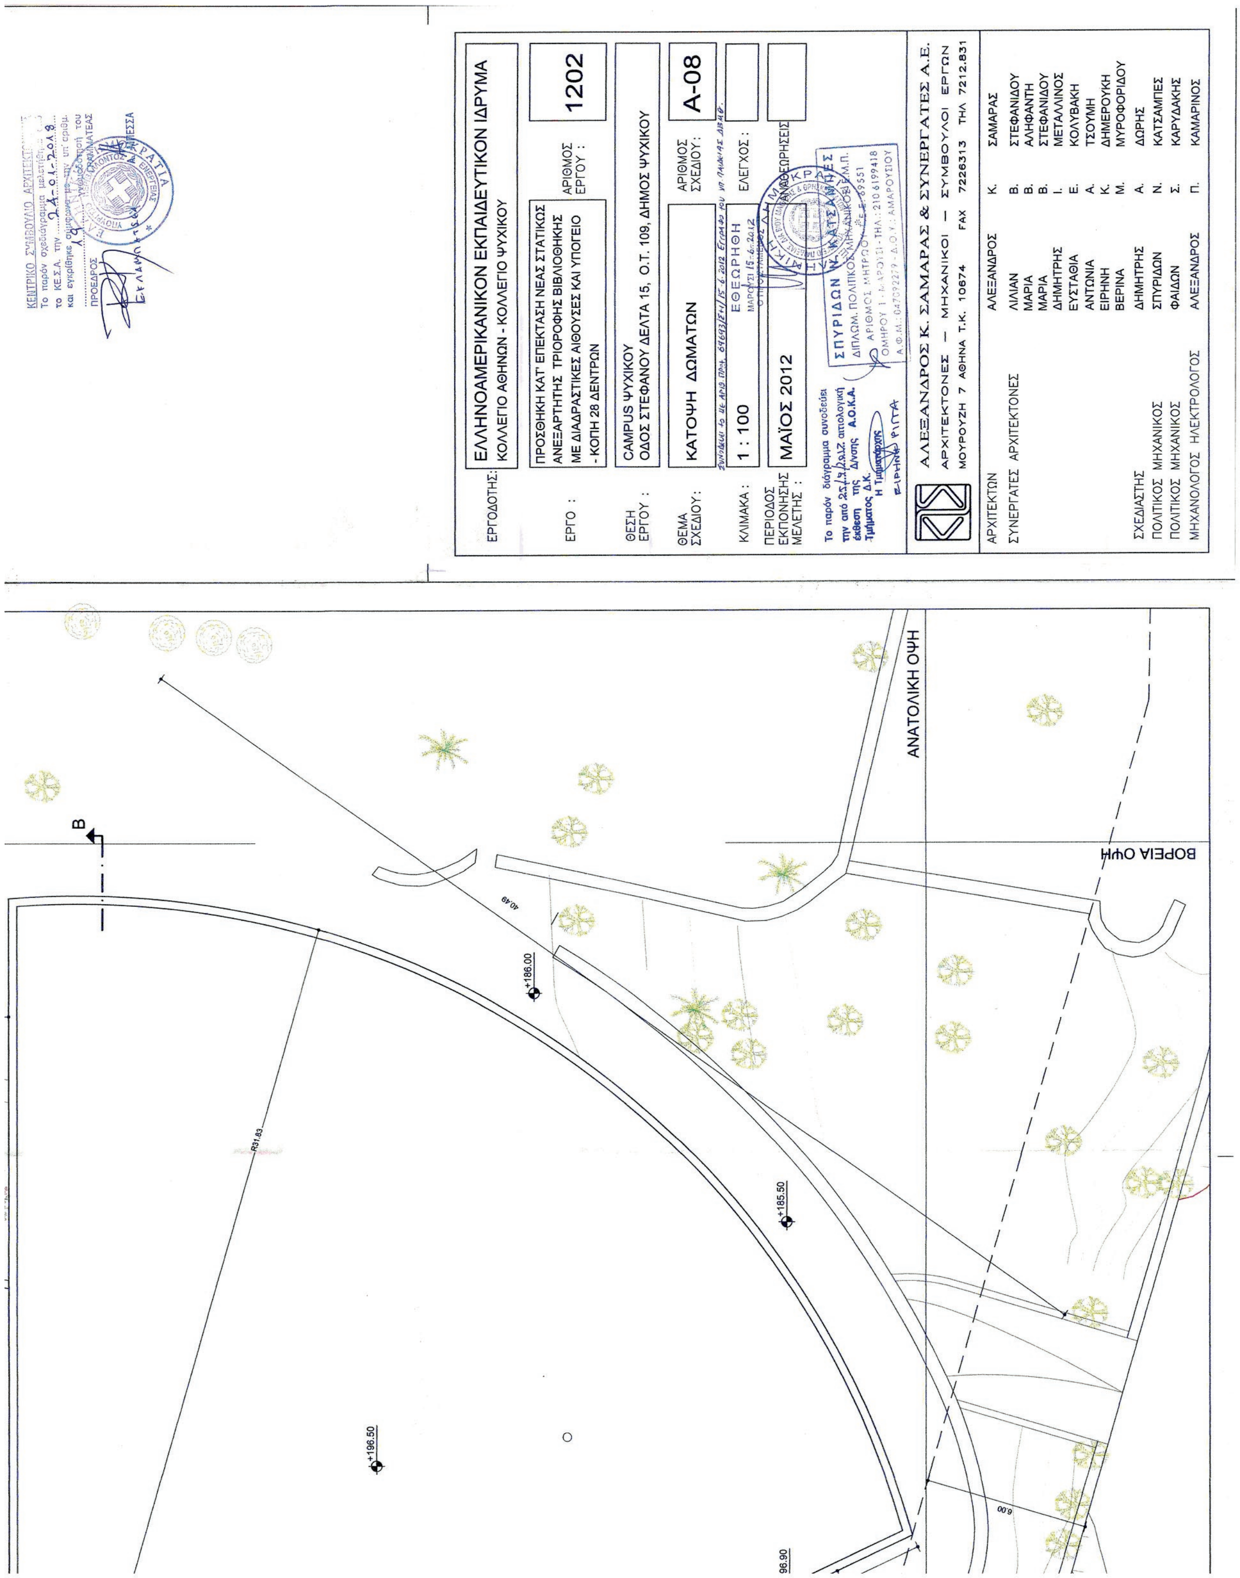
ΕΡΓΟΔΟΤΗΣ: ΕΛΛΗΝΟΑΜΕΡΙΚΑΝΙΚΟΝ ΕΚΠΑΙΔΕΥΤΙΚΟΝ ΙΔΡΥΜΑ
ΚΟΛΛΕΓΙΟ ΑΘΗΝΩΝ - ΚΟΛΛΕΓΙΟ ΨΥΧΙΚΟΥ
ΕΡΓΟ : ΠΡΟΣΘΗΚΗ ΚΑΤ' ΕΠΕΚΤΑΣΗ ΝΕΑΣ ΣΤΑΤΙΚΩΣ ΑΝΕΞΑΡΤΗΤΗΣ ΤΡΙΟΡΟΦΗΣ ΒΙΒΛΙΟΘΗΚΗΣ ΜΕ ΔΙΑΔΡΑΣΤΙΚΕΣ ΑΙΘΟΥΣΕΣ ΚΑΙ ΥΠΟΓΕΙΟ - ΚΟΠΗ 28 ΔΕΝΤΡΩΝ
ΑΡΙΘΜΟΣ ΕΡΓΟΥ : 1202
ΘΕΣΗ ΕΡΓΟΥ : CAMPUS ΨΥΧΙΚΟΥ ΟΔΟΣ ΣΤΕΦΑΝΟΥ ΔΕΛΤΑ 15, Ο.Τ. 109, ΔΗΜΟΣ ΨΥΧΙΚΟΥ
ΘΕΜΑ ΣΧΕΔΙΟΥ: ΚΑΤΟΨΗ ΔΩΜΑΤΩΝ
ΑΡΙΘΜΟΣ ΣΧΕΔΙΟΥ: Α-08
ΚΛΙΜΑΚΑ : 1 : 100
ΕΘΕΩΡΗΘΗ
ΕΛΕΓΧΟΣ :
ΠΕΡΙΟΔΟΣ ΕΚΠΟΝΗΣΗΣ ΜΕΛΕΤΗΣ : ΜΑΪΟΣ 2012
ΑΛΕΞΑΝΔΡΟΣ Κ. ΣΑΜΑΡΑΣ & ΣΥΝΕΡΓΑΤΕΣ Α.Ε.
ΑΡΧΙΤΕΚΤΟΝΕΣ — ΜΗΧΑΝΙΚΟΙ — ΣΥΜΒΟΥΛΟΙ ΕΡΓΩΝ
ΜΟΥΡΟΥΖΗ 7 ΑΘΗΝΑ Τ.Κ. 10674 FAX 7226313 ΤΗΛ 7212.831
ΑΡΧΙΤΕΚΤΩΝ ΑΛΕΞΑΝΔΡΟΣ Κ. ΣΑΜΑΡΑΣ
ΣΥΝΕΡΓΑΤΕΣ ΑΡΧΙΤΕΚΤΟΝΕΣ ΛΙΛΙΑΝ Β. ΣΤΕΦΑΝΙΔΟΥ
ΜΑΡΙΑ Β. ΑΛΗΦΑΝΤΗ
ΜΑΡΙΑ Β. ΣΤΕΦΑΝΙΔΟΥ
ΔΗΜΗΤΡΗΣ Ι. ΜΕΤΑΛΛΙΝΟΣ
ΕΥΣΤΑΘΙΑ Ε. ΚΟΛΥΒΑΚΗ
ΑΝΤΩΝΙΑ Α. ΤΣΟΥΜΗ
ΕΙΡΗΝΗ Κ. ΔΗΜΕΡΟΥΚΗ
ΒΕΡΙΝΑ Μ. ΜΥΡΟΦΟΡΙΔΟΥ
ΣΧΕΔΙΑΣΤΗΣ ΔΗΜΗΤΡΗΣ Α. ΔΩΡΗΣ
ΠΟΛΙΤΙΚΟΣ ΜΗΧΑΝΙΚΟΣ ΣΠΥΡΙΔΩΝ Ν. ΚΑΤΣΑΜΠΕΣ
ΠΟΛΙΤΙΚΟΣ ΜΗΧΑΝΙΚΟΣ ΦΑΙΔΩΝ Σ. ΚΑΡΥΔΑΚΗΣ
ΜΗΧΑΝΟΛΟΓΟΣ ΗΛΕΚΤΡΟΛΟΓΟΣ ΑΛΕΞΑΝΔΡΟΣ Π. ΚΑΜΑΡΙΝΟΣ
ΚΕΝΤΡΙΚΟ ΣΥΜΒΟΥΛΙΟ ΑΡΧΙΤΕΚΤΟΝΙΚΗΣ
ΑΝΑΤΟΛΙΚΗ ΟΨΗ
ΒΟΡΕΙΑ ΟΨΗ
+186.00
+185.50
+196.50
96.90
R31.63
40.49
Β

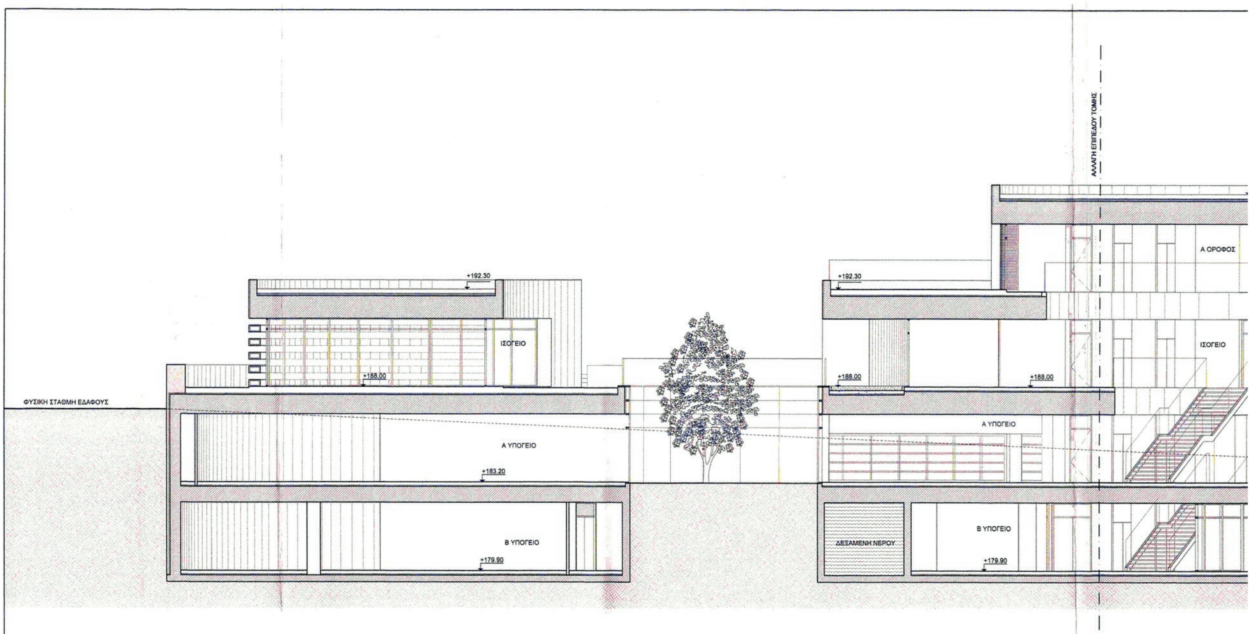


ΤΟΜΗ Α-Α

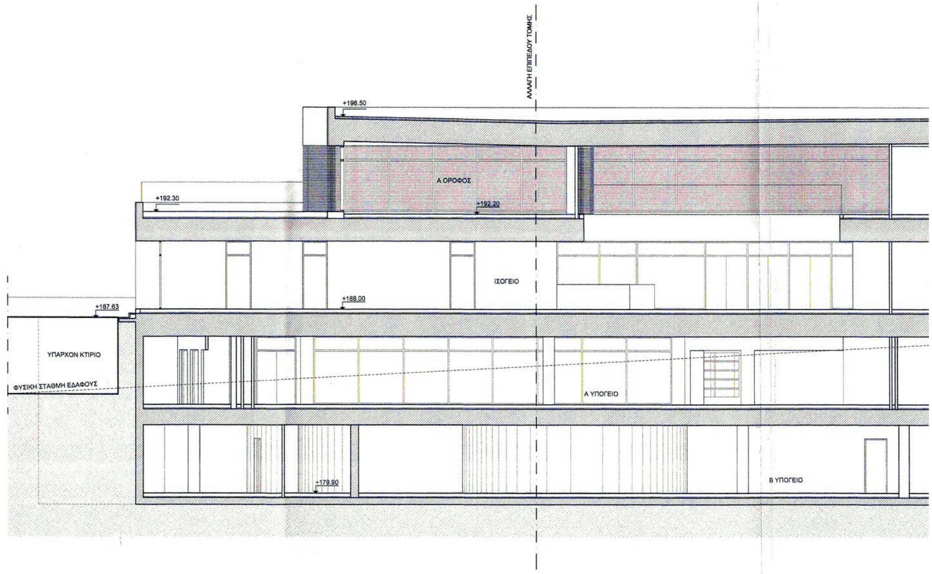

ΤΟΜΗ Α-Α

ΕΘΝΙΚΟ ΤΥΠΟΓΡΑΦΕΙΟ
Για τεχνικούς λόγους στο σχεδιάγραμμα, από το ηλεκτρονικό αρχείο, έγινε σμίκρυνση κατά ποσοστό 30%

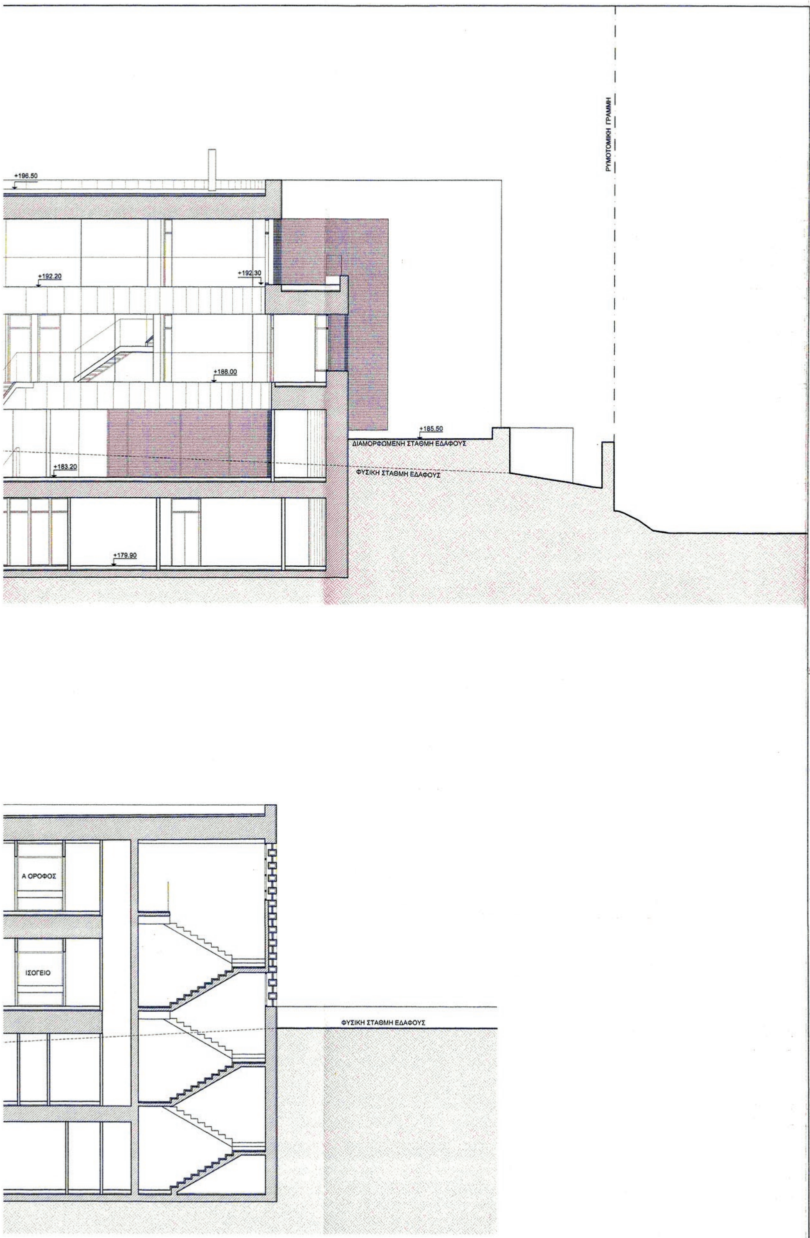

ΚΕΝΤΡΙΚΟ ΣΥΜΒΟΥΛΙΟ ΑΡΧΙΤΕΚΤΟΝΙΚΗΣ
Το παρόν σχεδιάγραμμα μελετήθηκε από το ΚΕ.Σ.Α. την 24-01-2018 και εγκρίθηκε σύμφωνα με την υπ' αριθμ. 1Α γνωμοδότηση του
ΠΡΟΕΔΡΟΣ ΓΡΑΜΜΑΤΕΑΣ
Π. Κ. ΛΑΜΠΡΙΔΗΣ Α. ΜΠΕΣΣΑ

ΕΡΓΟΔΟΤΗΣ:	ΕΛΛΗΝΟΑΜΕΡΙΚΑΝΙΚΟΝ ΕΚΠΑΙΔΕΥΤΙΚΟΝ ΙΔΡΥΜΑ ΚΟΛΛΕΓΙΟ ΑΘΗΝΩΝ - ΚΟΛΛΕΓΙΟ ΨΥΧΙΚΟΥ		
ΕΡΓΟ :	ΠΡΟΣΘΗΚΗ ΚΑΤ' ΕΠΕΚΤΑΣΗ ΝΕΑΣ ΣΤΑΤΙΚΩΣ ΑΝΕΞΑΡΤΗΤΗΣ ΤΡΙΟΡΟΦΗΣ ΒΙΒΛΙΟΘΗΚΗΣ ΜΕ ΔΙΑΔΡΑΣΤΙΚΕΣ ΑΙΘΟΥΣΕΣ ΚΑΙ ΥΠΟΓΕΙΟ - ΚΟΠΗ 28 ΔΕΝΤΡΩΝ	ΑΡΙΘΜΟΣ ΕΡΓΟΥ :	1202
ΘΕΣΗ ΕΡΓΟΥ :	CAMPUS ΨΥΧΙΚΟΥ ΟΔΟΣ ΣΤΕΦΑΝΟΥ ΔΕΛΤΑ 15, Ο.Τ. 109, ΔΗΜΟΣ ΨΥΧΙΚΟΥ		
ΘΕΜΑ ΣΧΕΔΙΟΥ:	ΤΟΜΗ Α-Α, ΤΟΜΗ Β-Β	ΑΡΙΘΜΟΣ ΣΧΕΔΙΟΥ:	Α-09
ΚΛΙΜΑΚΑ :	1 : 100	ΕΛΕΓΧΟΣ:	
ΠΕΡΙΟΔΟΣ ΕΚΠΟΝΗΣΗΣ ΜΕΛΕΤΗΣ :	ΜΑΪΟΣ 2012	ΑΝΑΘΕΩΡΗΣΕΙΣ	

Συνοδεύει το με αριθ. πρωτ. 67693/541/15-6-2012 έγγραφο του Υπ. Παιδείας ...


ΕΘΕΩΡΗΘΗ ΜΑΡΟΥΣΙ 15-6-2012 Ο ΠΡΟΪΣΤΑΜΕΝΟΣ

Το παρόν διάγραμμα συνοδεύει την από 25/9/2012 αιτιολογική έκθεση της Δ/νσης Α.Ο.Κ.Α. Τμήματος Δ.Κ.
Η Τμηματάρχης
ΕΙΡΗΝΗ ΡΙΓΓΑ


ΣΠΥΡΙΔΩΝ Ν. ΚΑΤΣΑΜΠΕΣ
ΔΙΠΛΩΜ. ΠΟΛΙΤΙΚΟΣ ΜΗΧΑΝΙΚΟΣ Ε.Μ.Π.
ΑΡΙΘΜΟΣ ΜΗΤΡΩΟΥ Τ.Ε.Ε. 69551
ΟΜΗΡΟΥ ... ΜΑΡΟΥΣΙ - ΤΗΛ.: 210 6199418
Α.Φ.Μ.: ... - Δ.Ο.Υ.: ΑΜΑΡΟΥΣΙΟΥ

ΑΛΕΞΑΝΔΡΟΣ Κ. ΣΑΜΑΡΑΣ & ΣΥΝΕΡΓΑΤΕΣ Α.Ε
ΑΡΧΙΤΕΚΤΟΝΕΣ — ΜΗΧΑΝΙΚΟΙ — ΣΥΜΒΟΥΛΟΙ ΕΡΓΩΝ
ΜΟΥΡΟΥΖΗ 7 ΑΘΗΝΑ Τ.Κ. 10674 FAX 7226313 ΤΗΛ 7212.8


ΑΡΧΙΤΕΚΤΩΝ	ΑΛΕΞΑΝΔΡΟΣ	Κ.	ΣΑΜΑΡΑΣ
ΣΥΝΕΡΓΑΤΕΣ ΑΡΧΙΤΕΚΤΟΝΕΣ	ΛΙΛΙΑΝ	Β.	ΣΤΕΦΑΝΙΔΟΥ
	ΜΑΡΙΑ	Β.	ΑΛΗΦΑΝΤΗ
	ΜΑΡΙΑ	Β.	ΣΤΕΦΑΝΙΔΟΥ
	ΔΗΜΗΤΡΗΣ	Ι.	ΜΕΤΑΛΛΙΝΟΣ
	ΕΥΣΤΑΘΙΑ	Ε.	ΚΟΛΥΒΑΚΗ
	ΑΝΤΩΝΙΑ	Α.	ΤΣΟΥΜΗ
	ΕΙΡΗΝΗ	Κ.	ΔΗΜΕΡΟΥΚΗ
	ΒΕΡΙΝΑ	Μ.	ΜΥΡΟΦΟΡΙΔΟΥ
ΣΧΕΔΙΑΣΤΗΣ	ΔΗΜΗΤΡΗΣ	Α.	ΔΩΡΗΣ
ΠΟΛΙΤΙΚΟΣ ΜΗΧΑΝΙΚΟΣ	ΣΠΥΡΙΔΩΝ	Ν.	ΚΑΤΣΑΜΠΕΣ
ΠΟΛΙΤΙΚΟΣ ΜΗΧΑΝΙΚΟΣ	ΦΑΙΔΩΝ	Σ.	ΚΑΡΥΔΑΚΗΣ
ΜΗΧΑΝΟΛΟΓΟΣ ΗΛΕΚΤΡΟΛΟΓΟΣ	ΑΛΕΞΑΝΔΡΟΣ	Π.	ΚΑΜΑΡΙΝΟΣ

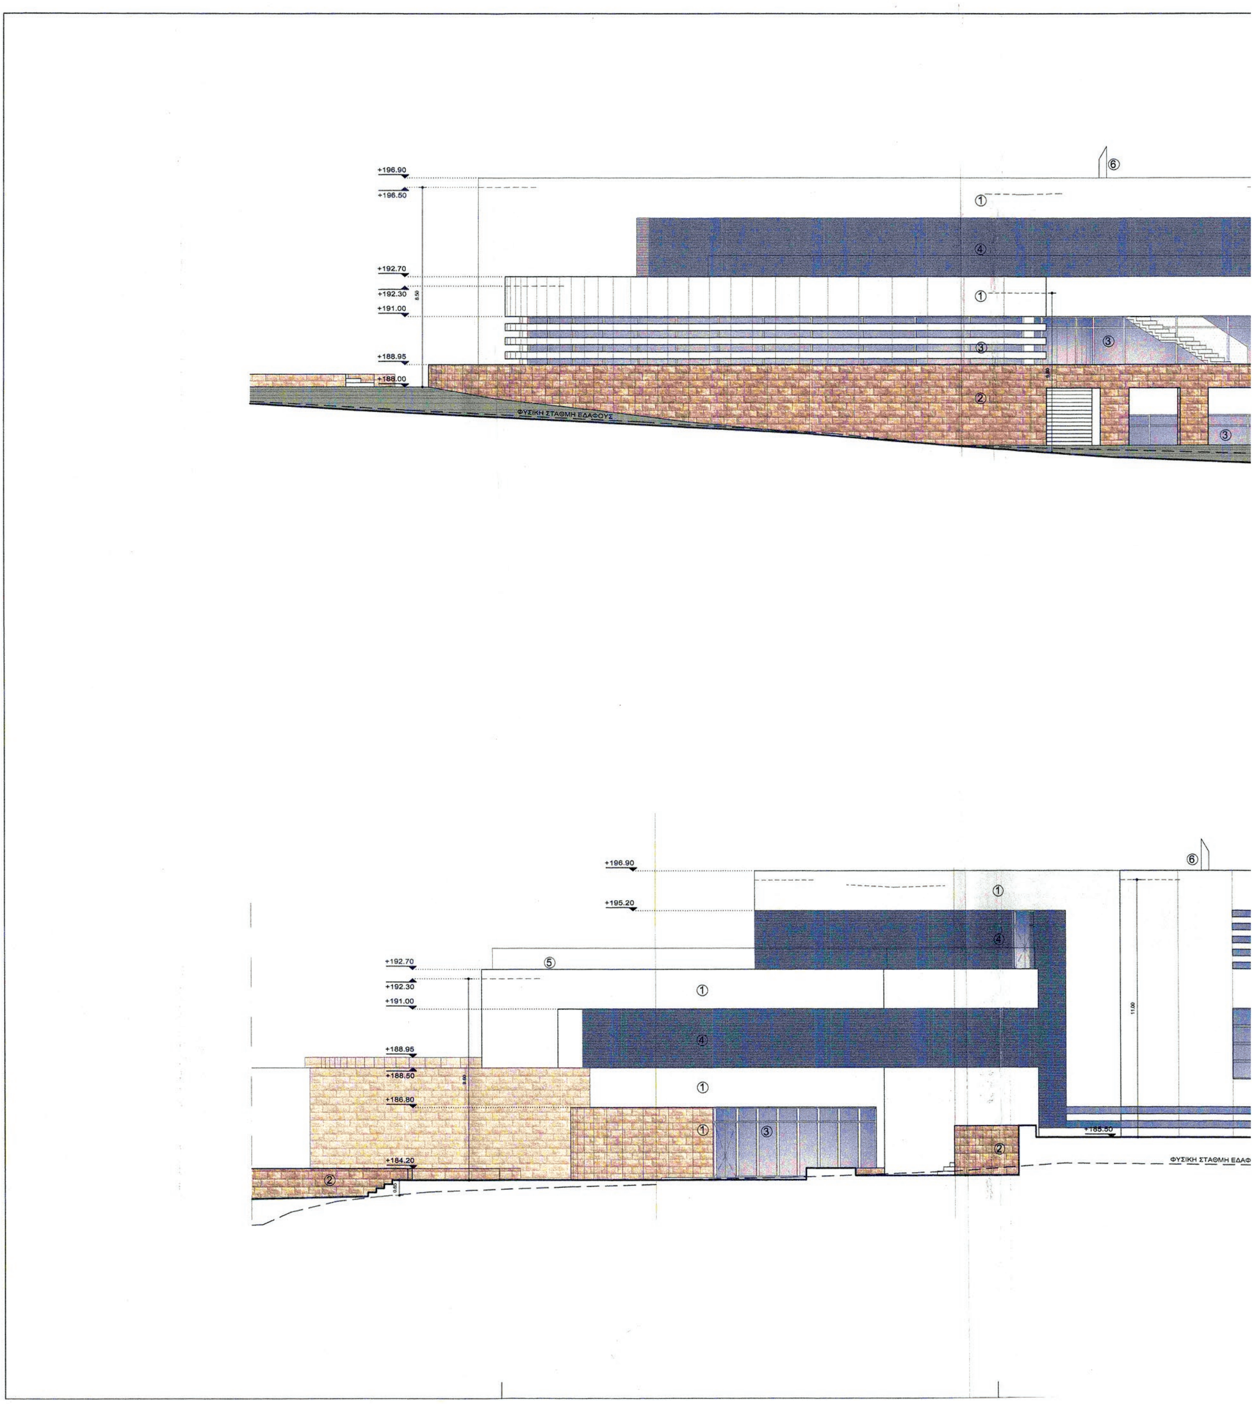

ΕΘΝΙΚΟ ΤΥΠΟΓΡΑΦΕΙΟ
Για τεχνικούς λόγους στο σχεδιάγραμμα, από το ηλεκτρονικό αρχείο, έγινε σμίκρυνση κατά ποσοστό 31%

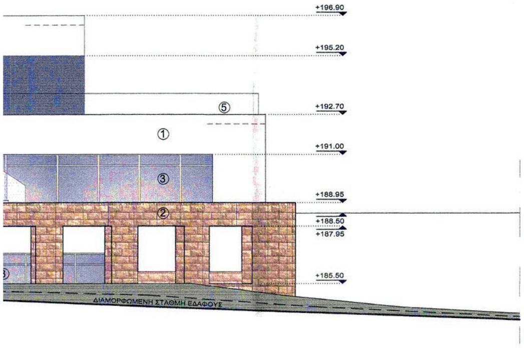

ΝΟΤΙΟΔΥΤΙΚΗ ΟΨΗ

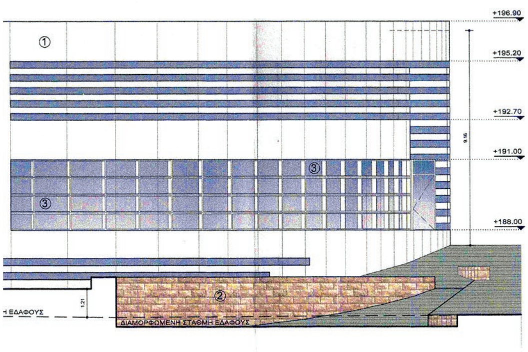

ΑΝΑΤΟΛΙΚΗ ΟΨΗ

ΥΠΟΜΝΗΜΑ

1. ΛΕΙΟΣ ΣΟΒΑΣ ΧΡΩΜΑΤΟΣ ΕΚΡΟΥ
2. ΕΠΕΝΔΥΣΗ ΑΠΟ ΠΕΤΡΑ
3. ΥΑΛΟΠΕΤΑΣΜΑ ΜΕ ΔΙΠΛΟΥΣ ΘΕΡΜ/ΚΟΥΣ ΥΑΛΟΠΙΝΑΚΕΣ ΜΕ ΚΑΠΑΚΙΑ
4. ΠΕΡΣΙΔΕΣ ΑΛΟΥΜΙΝΙΟΥ
5. ΚΡΥΣΤΑΛΛΟ TRIPLEX - SECURIT
6. ΑΝΟΞΕΙΔΩΤΗ ΚΑΜΙΝΑΔΑ

ΚΕΝΤΡΙΚΟ ΣΥΜΒΟΥΛΙΟ ΑΡΧΙΤΕΚΤΟΝΙΚΗΣ
Το παρόν σχεδιάγραμμα μελετήθηκε από το ΚΕ.Σ.Α. την 24-01-2018 και εγκρίθηκε σύμφωνα με την υπ' αριθμ. 19 γνωμοδότησή του
ΠΡΟΕΔΡΟΣ ΓΡΑΜΜΑΤΕΑΣ

ΕΡΓΟΔΟΤΗΣ:	ΕΛΛΗΝΟΑΜΕΡΙΚΑΝΙΚΟΝ ΕΚΠΑΙΔΕΥΤΙΚΟΝ ΙΔΡΥΜΑ ΚΟΛΛΕΓΙΟ ΑΘΗΝΩΝ - ΚΟΛΛΕΓΙΟ ΨΥΧΙΚΟΥ		
ΕΡΓΟ:	ΠΡΟΣΘΗΚΗ ΚΑΤ' ΕΠΕΚΤΑΣΗ ΝΕΑΣ ΣΤΑΤΙΚΩΣ ΑΝΕΞΑΡΤΗΤΗΣ ΤΡΙΟΡΟΦΗΣ ΒΙΒΛΙΟΘΗΚΗΣ ΜΕ ΔΙΑΔΡΑΣΤΙΚΕΣ ΑΙΘΟΥΣΕΣ ΚΑΙ ΥΠΟΓΕΙΟ - ΚΟΠΗ 28 ΔΕΝΤΡΩΝ	ΑΡΙΘΜΟΣ ΕΡΓΟΥ:	1202
ΘΕΣΗ ΕΡΓΟΥ:	CAMPUS ΨΥΧΙΚΟΥ ΟΔΟΣ ΣΤΕΦΑΝΟΥ ΔΕΛΤΑ 15, Ο.Τ. 109, ΔΗΜΟΣ ΨΥΧΙΚΟΥ		
ΘΕΜΑ ΣΧΕΔΙΟΥ:	ΝΟΤΙΟΔΥΤΙΚΗ, ΑΝΑΤΟΛΙΚΗ ΟΨΗ	ΑΡΙΘΜΟΣ ΣΧΕΔΙΟΥ:	Α-10
ΚΛΙΜΑΚΑ:	1 : 100	ΕΛΕΓΧΟΣ:	
ΠΕΡΙΟΔΟΣ ΕΚΠΟΝΗΣΗΣ ΜΕΛΕΤΗΣ:	ΜΑΪΟΣ 2012	ΑΝΑΘΕΩΡΗΣΕΙΣ:	

Το παρόν διάγραμμα συνοδεύει την από 25/3/2012 αιτιολογική έκθεση της Δ/νσης Α.Ο.Κ.Α. Τμήματος Δ.Κ.


ΣΠΥΡΙΔΩΝ Ν. ΚΑΤΣΑΜΠΕΣ
ΔΙΠΛΩΜ. ΠΟΛΙΤΙΚΟΣ ΜΗΧΑΝΙΚΟΣ Ε.Μ.Π.


ΕΓΚΡΙΝΕΤΑΙ

ΑΛΕΞΑΝΔΡΟΣ Κ. ΣΑΜΑΡΑΣ & ΣΥΝΕΡΓΑΤΕΣ Α.Ε.
ΑΡΧΙΤΕΚΤΟΝΕΣ — ΜΗΧΑΝΙΚΟΙ — ΣΥΜΒΟΥΛΟΙ ΕΡΓΩΝ
ΜΟΥΡΟΥΖΗ 7 ΑΘΗΝΑ Τ.Κ. 10674 FAX 7226313 ΤΗΛ 7212.831


ΑΡΧΙΤΕΚΤΩΝ	ΑΛΕΞΑΝΔΡΟΣ	Κ.	ΣΑΜΑΡΑΣ
ΣΥΝΕΡΓΑΤΕΣ ΑΡΧΙΤΕΚΤΟΝΕΣ	ΛΙΛΙΑΝ	Β.	ΣΤΕΦΑΝΙΔΟΥ
	ΜΑΡΙΑ	Β.	ΑΛΗΦΑΝΤΗ
	ΜΑΡΙΑ	Β.	ΣΤΕΦΑΝΙΔΟΥ
	ΔΗΜΗΤΡΗΣ	Ι.	ΜΕΤΑΛΛΙΝΟΣ
	ΕΥΣΤΑΘΙΑ	Ε.	ΚΟΛΥΒΑΚΗ
	ΑΝΤΩΝΙΑ	Α.	ΤΣΟΥΜΗ
	ΕΙΡΗΝΗ	Κ.	ΔΗΜΕΡΟΥΚΗ
	ΒΕΡΙΝΑ	Μ.	ΜΥΡΟΦΟΡΙΔΟΥ
ΣΧΕΔΙΑΣΤΗΣ	ΔΗΜΗΤΡΗΣ	Α.	ΔΩΡΗΣ
ΠΟΛΙΤΙΚΟΣ ΜΗΧΑΝΙΚΟΣ	ΣΠΥΡΙΔΩΝ	Ν.	ΚΑΤΣΑΜΠΕΣ
ΠΟΛΙΤΙΚΟΣ ΜΗΧΑΝΙΚΟΣ	ΦΑΙΔΩΝ	Σ.	ΚΑΡΥΔΑΚΗΣ
ΜΗΧΑΝΟΛΟΓΟΣ ΗΛΕΚΤΡΟΛΟΓΟΣ	ΑΛΕΞΑΝΔΡΟΣ	Π.	ΚΑΜΑΡΙΝΟΣ

ΕΘΝΙΚΟ ΤΥΠΟΓΡΑΦΕΙΟ
Για τεχνικούς λόγους στο σχεδιάγραμμα, από το ηλεκτρονικό αρχείο, έγινε σμίκρυνση κατά ποσοστό 37%

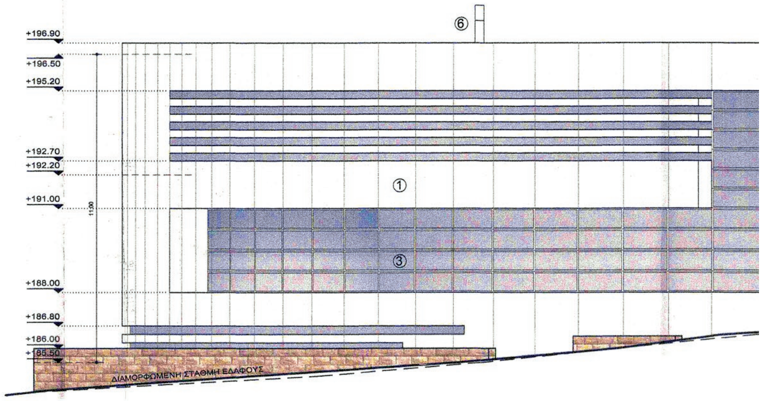

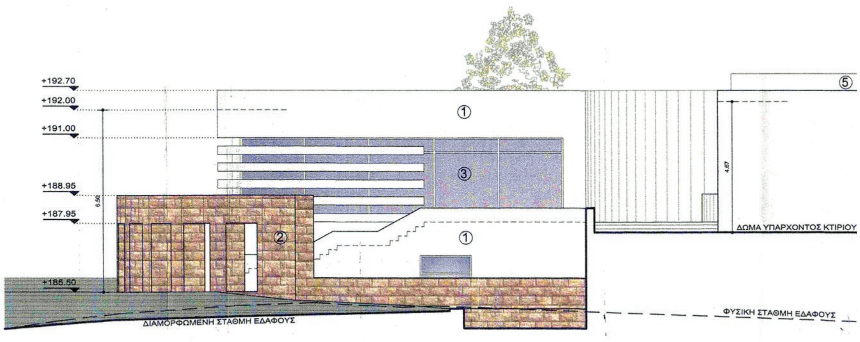


+192.70
+189.00
+188.00
ΦΥΣΙΚΗ ΣΤΑΘΜΗ ΕΔΑΦΟΥΣ
ΔΙΑΜΟΡΦΩΜΕΝΗ ΣΤΑΘΜΗ ΕΔΑΦΟΥΣ

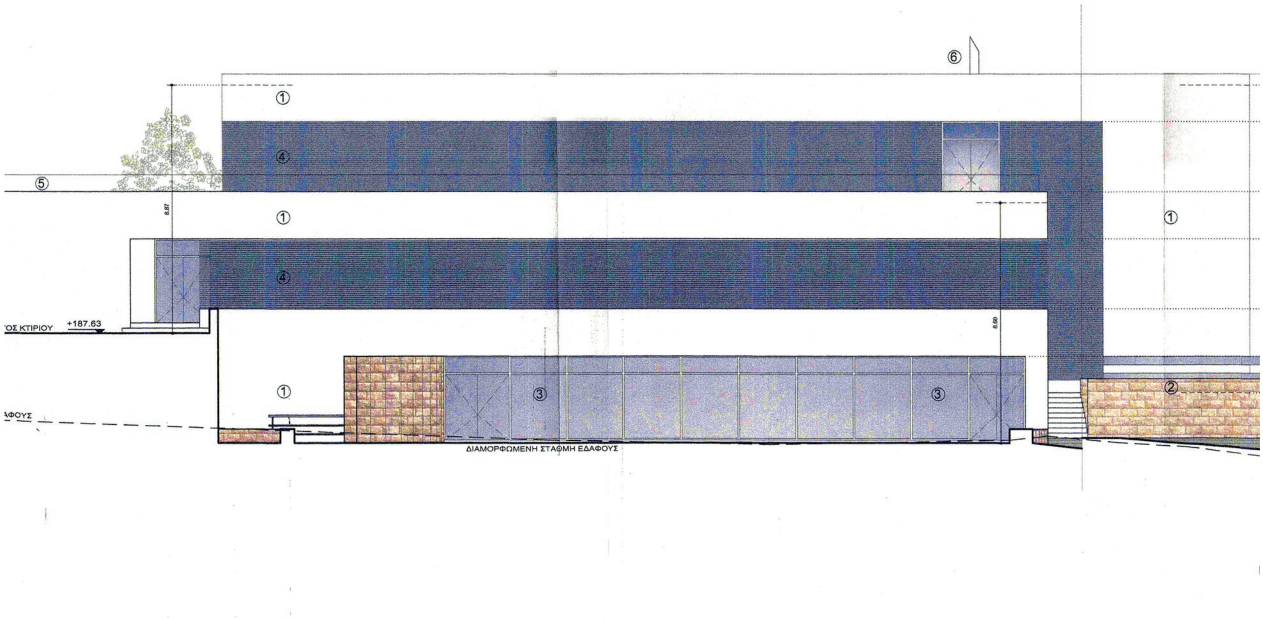
+187.63
ΔΙΑΜΟΡΦΩΜΕΝΗ ΣΤΑΘΜΗ ΕΔΑΦΟΥΣ


ΥΠΟΜΝΗΜΑ

① ΛΕΙΟΣ ΣΟΒΑΣ ΧΡΩΜΑΤΟΣ ΕΚΡΟΥ
② ΕΠΕΝΔΥΣΗ ΑΠΟ ΠΕΤΡΑ
③ ΥΑΛΟΠΕΤΑΣΜΑ ΜΕ ΔΙΠΛΟΥΣ ΘΕΡΜ/ΚΟΥΣ ΥΑΛΟΠΙΝΑΚΕΣ ΜΕ ΚΑΠΑΚΙΑ
④ ΠΕΡΣΙΔΕΣ ΑΛΟΥΜΙΝΙΟΥ
⑤ ΚΡΥΣΤΑΛΛΟ TRIPLEX - SECURIT
⑥ ΑΝΟΞΕΙΔΩΤΗ ΚΑΜΙΝΑΔΑ



ΒΟΡΕΙΑ ΟΨΗ

ΚΕΝΤΡΙΚΟ ΣΥΜΒΟΥΛΙΟ ΑΡΧΙΤΕΚΤΟΝΙΚΗΣ
Το παρόν σχεδιάγραμμα μελετήθηκε από το ΚΕ.Σ.Α. την 24-01-2018 και εγκρίθηκε σύμφωνα με την υπ' αριθμ. 19 γνωμοδότησή του
ΠΡΟΕΔΡΟΣ ΓΡΑΜΜΑΤΕΑΣ
Ε. ΚΛΑΜΠΑΤΣΕΑ Α. ΜΠΕΣΣΑ

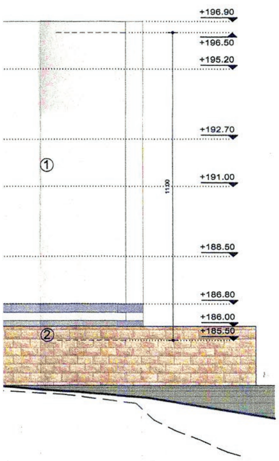

ΝΟΤΙΟΑΝΑΤΟΛΙΚΗ ΟΨΗ

ΕΡΓΟΔΟΤΗΣ:	ΕΛΛΗΝΟΑΜΕΡΙΚΑΝΙΚΟΝ ΕΚΠΑΙΔΕΥΤΙΚΟΝ ΙΔΡΥΜΑ ΚΟΛΛΕΓΙΟ ΑΘΗΝΩΝ - ΚΟΛΛΕΓΙΟ ΨΥΧΙΚΟΥ		
ΕΡΓΟ :	ΠΡΟΣΘΗΚΗ ΚΑΤ' ΕΠΕΚΤΑΣΗ ΝΕΑΣ ΣΤΑΤΙΚΩΣ ΑΝΕΞΑΡΤΗΤΗΣ ΤΡΙΟΡΟΦΗΣ ΒΙΒΛΙΟΘΗΚΗΣ ΜΕ ΔΙΑΔΡΑΣΤΙΚΕΣ ΑΙΘΟΥΣΕΣ ΚΑΙ ΥΠΟΓΕΙΟ - ΚΟΠΗ 28 ΔΕΝΤΡΩΝ	ΑΡΙΘΜΟΣ ΕΡΓΟΥ :	1202
ΘΕΣΗ ΕΡΓΟΥ :	CAMPUS ΨΥΧΙΚΟΥ ΟΔΟΣ ΣΤΕΦΑΝΟΥ ΔΕΛΤΑ 15, Ο.Τ. 109, ΔΗΜΟΣ ΨΥΧΙΚΟΥ		
ΘΕΜΑ ΣΧΕΔΙΟΥ:	ΒΟΡΕΙΑ, ΝΟΤΙΟΑΝΑΤΟΛΙΚΗ ΟΨΗ	ΑΡΙΘΜΟΣ ΣΧΕΔΙΟΥ:	Α-11
ΚΛΙΜΑΚΑ :	1 : 100	ΕΛΕΓΧΟΣ :	
ΠΕΡΙΟΔΟΣ ΕΚΠΟΝΗΣΗΣ ΜΕΛΕΤΗΣ :	ΜΑΪΟΣ 2012	ΑΝΑΘΕΩΡΗΣΕΙΣ	

Το παρόν διάγραμμα συνοδεύει την από 2.5.9.2012 αιτιολογική έκθεση της Δ/νσης Α.Ο.Κ.Α. Τμήματος Δ.Κ.
Η Τμηματάρχης
ΕΙΡΗΝΗ ΡΙΓΓΑ

ΣΠΥΡΙΔΩΝ Ν. ΚΑΤΣΑΜΠΕΣ
ΔΙΠΛΩΜ. ΠΟΛΙΤΙΚΟΣ ΜΗΧΑΝΙΚΟΣ Ε.Μ.Π.
ΑΡΙΘΜΟΣ ΜΗΤΡΩΟΥ Τ.Ε.Ε. 69551
ΟΜΗΡΟΥ 1 - ΜΑΡΟΥΣΙ - ΤΗΛ.: 210 6199418
ΑΦΜ.: 047092279 - Δ.Ο.Υ.: ΑΜΑΡΟΥΣΙΟΥ

ΕΓΚΡΙΝΕΤΑΙ

ΑΛΕΞΑΝΔΡΟΣ Κ. ΣΑΜΑΡΑΣ & ΣΥΝΕΡΓΑΤΕΣ Α.Ε.
ΑΡΧΙΤΕΚΤΟΝΕΣ — ΜΗΧΑΝΙΚΟΙ — ΣΥΜΒΟΥΛΟΙ ΕΡΓΩΝ
ΜΟΥΡΟΥΖΗ 7 ΑΘΗΝΑ Τ.Κ. 10674 FAX 7226313 ΤΗΛ 7212.831

ΜΟΝΟ ΜΕ ΤΗΝ ΠΡΟΥΠΟΘΕΣΗ ΟΤΙ ΤΗΡΟΥΝΤΑΙ ΟΙ ΙΣΧΥΟΥΣΕΣ ΔΙΑΤΑΞΕΙΣ
ΑΡΙΘΜΟΣ 16
Ο ΠΡΟΕΔΡΟΣ

ΑΡΧΙΤΕΚΤΩΝ	ΑΛΕΞΑΝΔΡΟΣ	Κ.	ΣΑΜΑΡΑΣ
ΣΥΝΕΡΓΑΤΕΣ ΑΡΧΙΤΕΚΤΟΝΕΣ	ΛΙΛΙΑΝ	Β.	ΣΤΕΦΑΝΙΔΟΥ
	ΜΑΡΙΑ	Β.	ΑΛΗΦΑΝΤΗ
	ΜΑΡΙΑ	Β.	ΣΤΕΦΑΝΙΔΟΥ
	ΔΗΜΗΤΡΗΣ	Ι.	ΜΕΤΑΛΛΙΝΟΣ
	ΕΥΣΤΑΘΙΑ	Ε.	ΚΟΛΥΒΑΚΗ
	ΑΝΤΩΝΙΑ	Α.	ΤΣΟΥΜΗ
	ΕΙΡΗΝΗ	Κ.	ΔΗΜΕΡΟΥΚΗ
	ΒΕΡΙΝΑ	Μ.	ΜΥΡΟΦΟΡΙΔΟΥ
ΣΧΕΔΙΑΣΤΗΣ	ΔΗΜΗΤΡΗΣ	Α.	ΔΩΡΗΣ
ΠΟΛΙΤΙΚΟΣ ΜΗΧΑΝΙΚΟΣ	ΣΠΥΡΙΔΩΝ	Ν.	ΚΑΤΣΑΜΠΕΣ
ΠΟΛΙΤΙΚΟΣ ΜΗΧΑΝΙΚΟΣ	ΦΑΙΔΩΝ	Σ.	ΚΑΡΥΔΑΚΗΣ
ΜΗΧΑΝΟΛΟΓΟΣ ΗΛΕΚΤΡΟΛΟΓΟΣ	ΑΛΕΞΑΝΔΡΟΣ	Π.	ΚΑΜΑΡΙΝΟΣ

ΕΘΝΙΚΟ ΤΥΠΟΓΡΑΦΕΙΟ

Το Εθνικό Τυπογραφείο αποτελεί δημόσια υπηρεσία υπαγόμενη στο Υπουργείο Διοικητικής Ανασυγκρότησης και έχει την ευθύνη τόσο για τη σύνταξη, διαχείριση, εκτύπωση και κυκλοφορία των Φύλλων της Εφημερίδας της Κυβερνήσεως (ΦΕΚ), όσο και για την κάλυψη των εκτυπωτικών - εκδοτικών αναγκών του δημοσίου και του ευρύτερου δημόσιου τομέα (ν. 3469/2006/Α΄ 131 και π.δ. 29/2018/Α΄58).

1. ΦΥΛΛΟ ΤΗΣ ΕΦΗΜΕΡΙΔΑΣ ΤΗΣ ΚΥΒΕΡΝΗΣΕΩΣ (ΦΕΚ)

• Τα **ΦΕΚ σε ηλεκτρονική μορφή** διατίθενται δωρεάν στο **www.et.gr**, την επίσημη ιστοσελίδα του Εθνικού Τυπογραφείου. Όσα ΦΕΚ δεν έχουν ψηφιοποιηθεί και καταχωριστεί στην ανωτέρω ιστοσελίδα, ψηφιοποιούνται και αποστέλλονται επίσης δωρεάν με την υποβολή αίτησης, για την οποία αρκεί η συμπλήρωση των αναγκαίων στοιχείων σε ειδική φόρμα στον ιστότοπο www.et.gr.

• Τα **ΦΕΚ σε έντυπη μορφή** διατίθενται σε μεμονωμένα φύλλα είτε απευθείας από το Τμήμα Πωλήσεων και Συνδρομητών, είτε ταχυδρομικά με την αποστολή αιτήματος παραγγελίας μέσω των ΚΕΠ, είτε με ετήσια συνδρομή μέσω του Τμήματος Πωλήσεων και Συνδρομητών. Το κόστος ενός ασπρόμαυρου ΦΕΚ από 1 έως 16 σελίδες είναι 1,00 €, αλλά για κάθε επιπλέον οκτασέλιδο (ή μέρος αυτού) προσαυξάνεται κατά 0,20 €. Το κόστος ενός έγχρωμου ΦΕΚ από 1 έως 16 σελίδες είναι 1,50 €, αλλά για κάθε επιπλέον οκτασέλιδο (ή μέρος αυτού) προσαυξάνεται κατά 0,30 €. Το τεύχος Α.Σ.Ε.Π. διατίθεται δωρεάν.

• **Τρόποι αποστολής κειμένων προς δημοσίευση:**

Α. Τα κείμενα προς δημοσίευση στο ΦΕΚ, από τις υπηρεσίες και τους φορείς του δημοσίου, αποστέλλονται ηλεκτρονικά στη διεύθυνση **webmaster.et@et.gr** με χρήση προηγμένης ψηφιακής υπογραφής και χρονοσήμανσης.

Β. Κατ' εξαίρεση, όσοι πολίτες δεν διαθέτουν προηγμένη ψηφιακή υπογραφή μπορούν είτε να αποστέλλουν ταχυδρομικά, είτε να καταθέτουν με εκπρόσωπό τους κείμενα προς δημοσίευση εκτυπωμένα σε χαρτί στο Τμήμα Παραλαβής και Καταχώρισης Δημοσιευμάτων.

• Πληροφορίες, σχετικά με την αποστολή/κατάθεση εγγράφων προς δημοσίευση, την ημερήσια κυκλοφορία των Φ.Ε.Κ., με την πώληση των τευχών και με τους ισχύοντες τιμοκαταλόγους για όλες τις υπηρεσίες μας, περιλαμβάνονται στον ιστότοπο (www.et.gr). Επίσης μέσω του ιστότοπου δίδονται πληροφορίες σχετικά με την πορεία δημοσίευσης των εγγράφων, με βάση τον Κωδικό Αριθμό Δημοσιεύματος (ΚΑΔ). Πρόκειται για τον αριθμό που εκδίδει το Εθνικό Τυπογραφείο για όλα τα κείμενα που πληρούν τις προϋποθέσεις δημοσίευσης.

2. ΕΚΤΥΠΩΤΙΚΕΣ - ΕΚΔΟΤΙΚΕΣ ΑΝΑΓΚΕΣ ΤΟΥ ΔΗΜΟΣΙΟΥ

Το Εθνικό Τυπογραφείο ανταποκρινόμενο σε αιτήματα υπηρεσιών και φορέων του δημοσίου αναλαμβάνει να σχεδιάσει και να εκτυπώσει έντυπα, φυλλάδια, βιβλία, αφίσες, μπλοκ, μηχανογραφικά έντυπα, φακέλους για κάθε χρήση, κ.ά.

Επίσης σχεδιάζει ψηφιακές εκδόσεις, λογότυπα και παράγει οπτικοακουστικό υλικό.

Ταχυδρομική Διεύθυνση: Καποδιστρίου 34, τ.κ. 10432, Αθήνα

ΤΗΛΕΦΩΝΙΚΟ ΚΕΝΤΡΟ: 210 5279000 - fax: 210 5279054

ΕΞΥΠΗΡΕΤΗΣΗ ΚΟΙΝΟΥ
Πωλήσεις - Συνδρομές: (Ισόγειο, τηλ. 210 5279178 - 180)
Πληροφορίες: (Ισόγειο, Γρ. 3 και τηλεφ. κέντρο 210 5279000)
Παραλαβή Δημ. Ύλης: (Ισόγειο, τηλ. 210 5279167, 210 5279139)

Ωράριο για το κοινό: Δευτέρα ως Παρασκευή: 8:00 - 13:30

Ιστότοπος: **www.et.gr**

Πληροφορίες σχετικά με την λειτουργία του ιστότοπου: **helpdesk.et@et.gr**

Αποστολή ψηφιακά υπογεγραμμένων εγγράφων προς δημοσίευση στο ΦΕΚ: **webmaster.et@et.gr**

Πληροφορίες για γενικό πρωτόκολλο και αλληλογραφία: **grammateia@et.gr**

Πείτε μας τη γνώμη σας,
για να βελτιώσουμε τις υπηρεσίες μας, συμπληρώνοντας την ειδική φόρμα στον ιστότοπό μας.

15002681411180040